


NAPOJENIE KANALIZAČNÝCH PRÍPOJOK

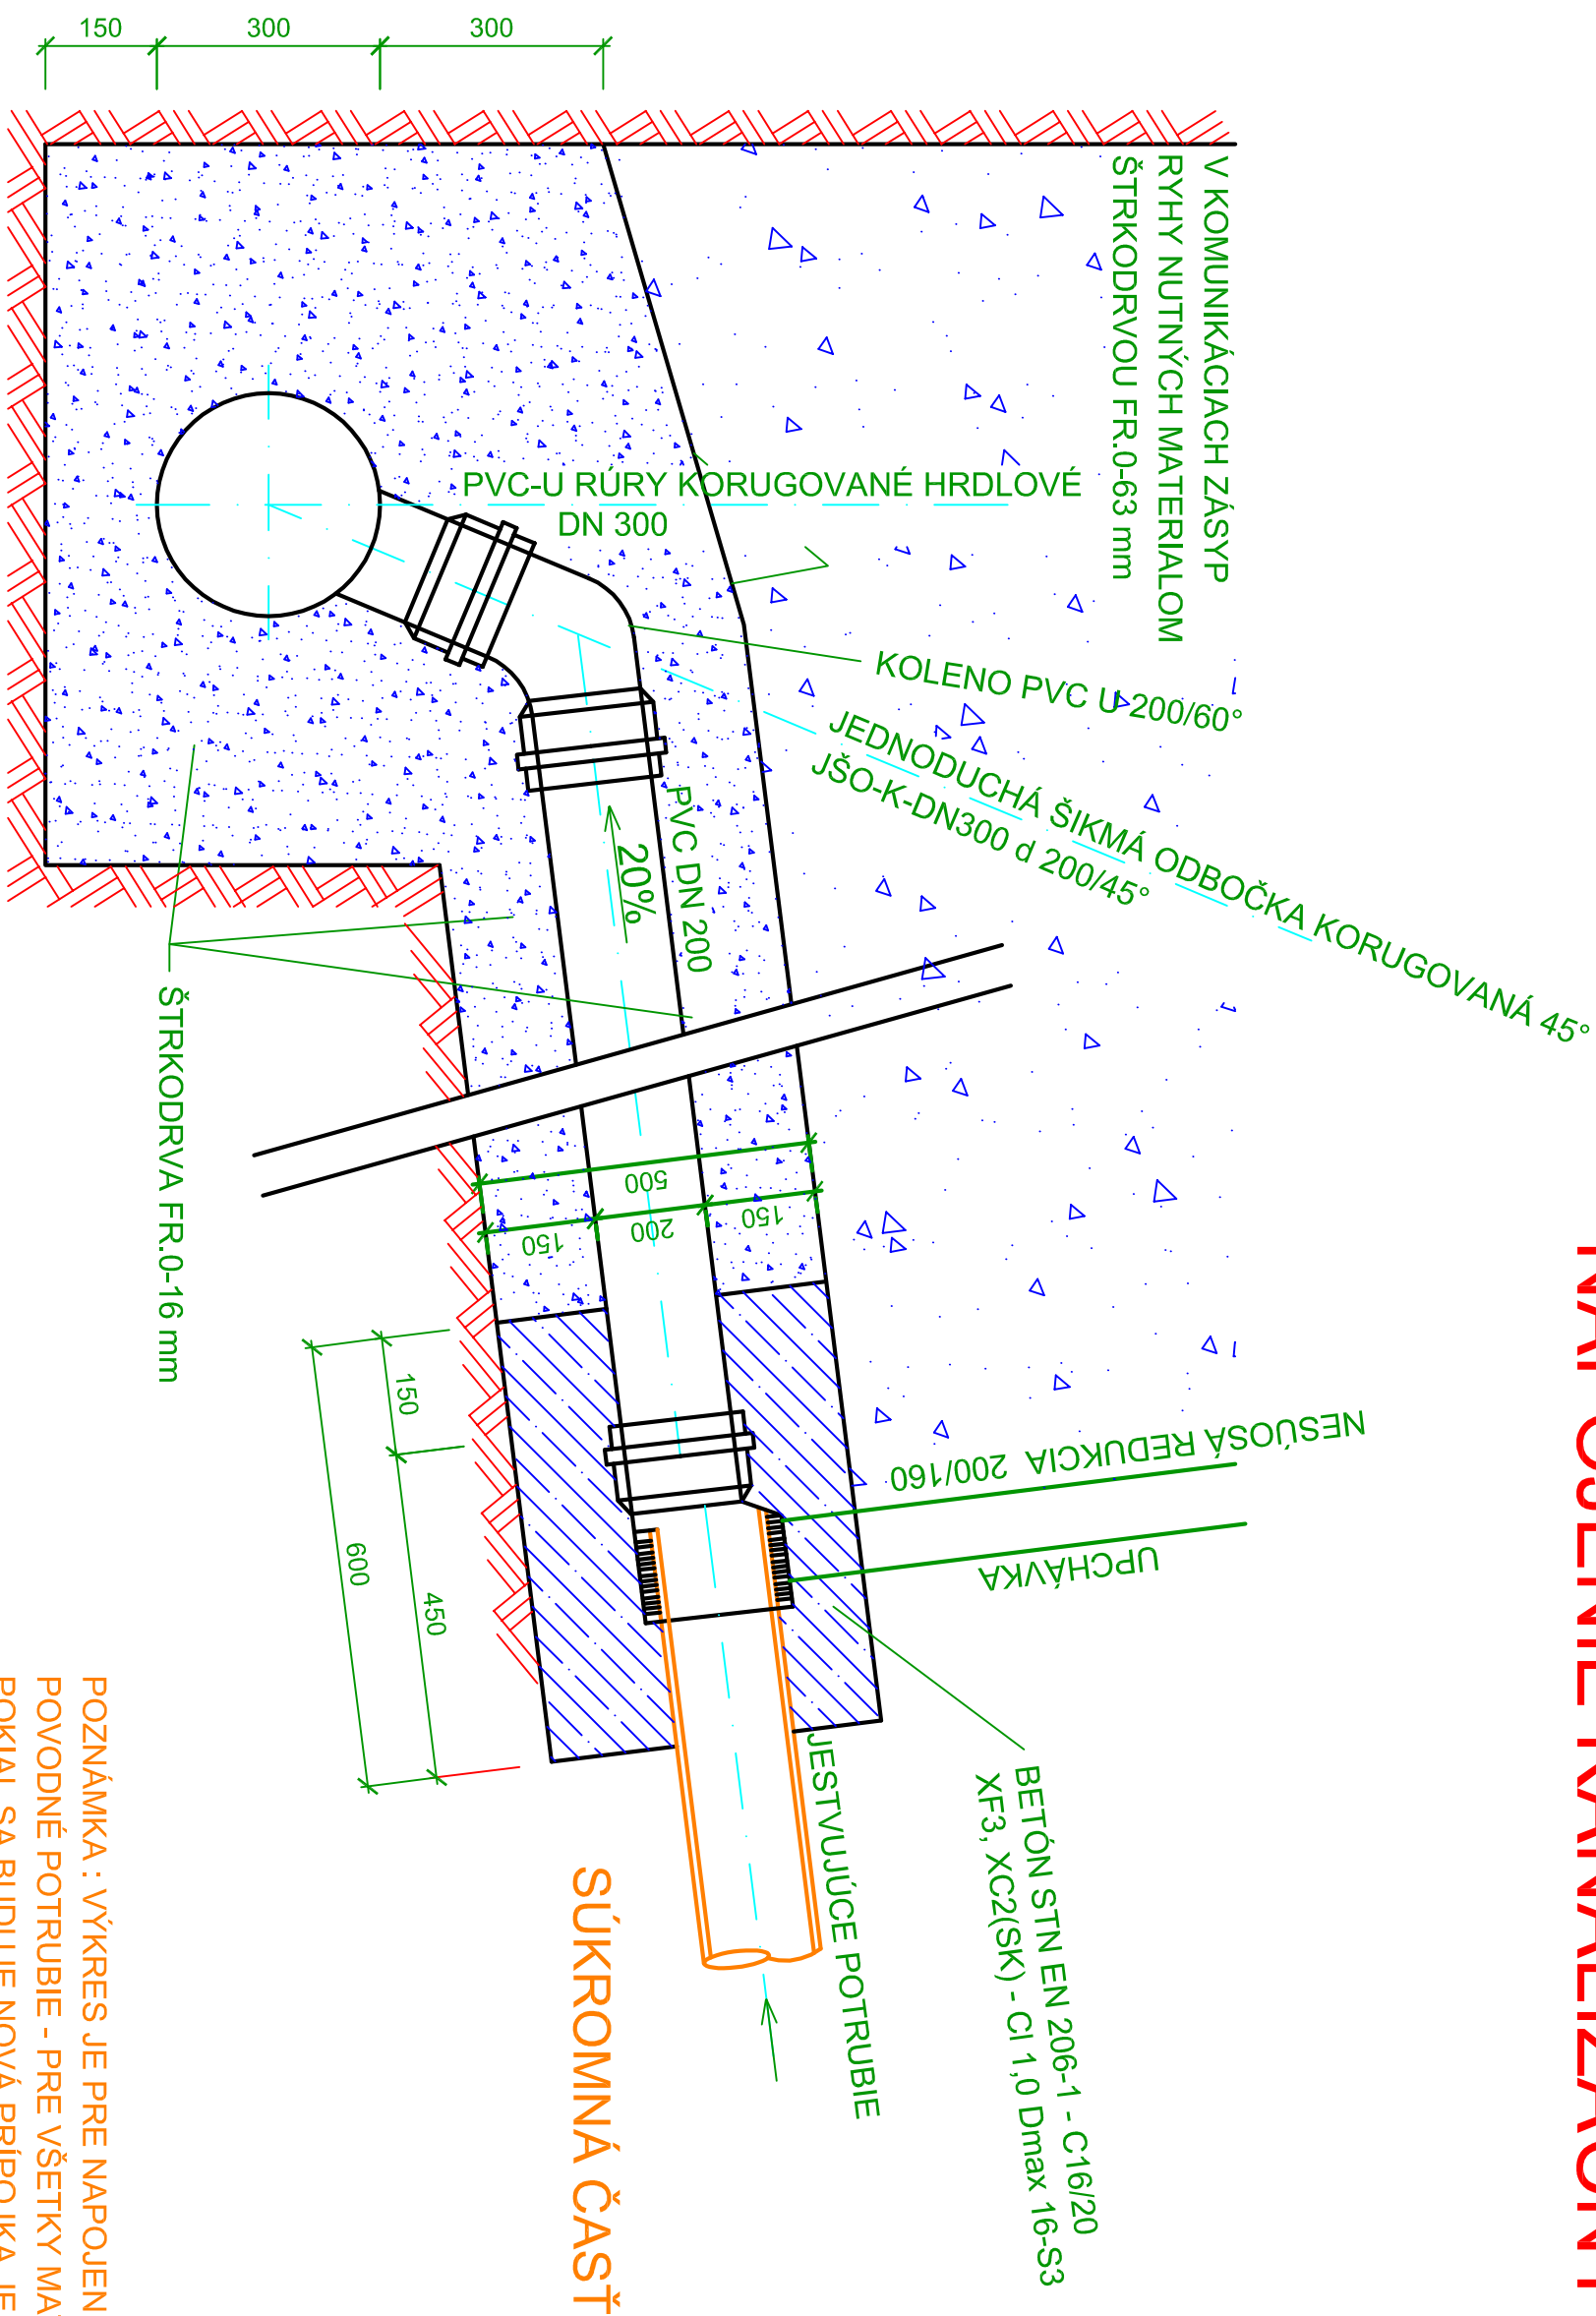

POZNÁMKA : VÝKRES JE PRE NAPOJENIE NA JESTVUJÚCE,
POVODNÉ POTRUBIE - PRE VŠETKY MATERIÁLY
POKIAL SA BUDUJE NOVÁ PRÍPOJKA JE MOŽNÉ NAPOJIť POTRUBIE DN
200 - DN 200 CEZ PRESUVKU RESP. POUZIT REDUKCIU PVC 200/160
REVÍZNA KANALIZAČNÁ ŠACHTA BÝVA NA SÚKROMNOM POZEMKU A NIE
JE SÚČASŤOU VEREJNEJ ČASŤI KANALIZÁCIE