


PÔDORYS ZÁKLADOV

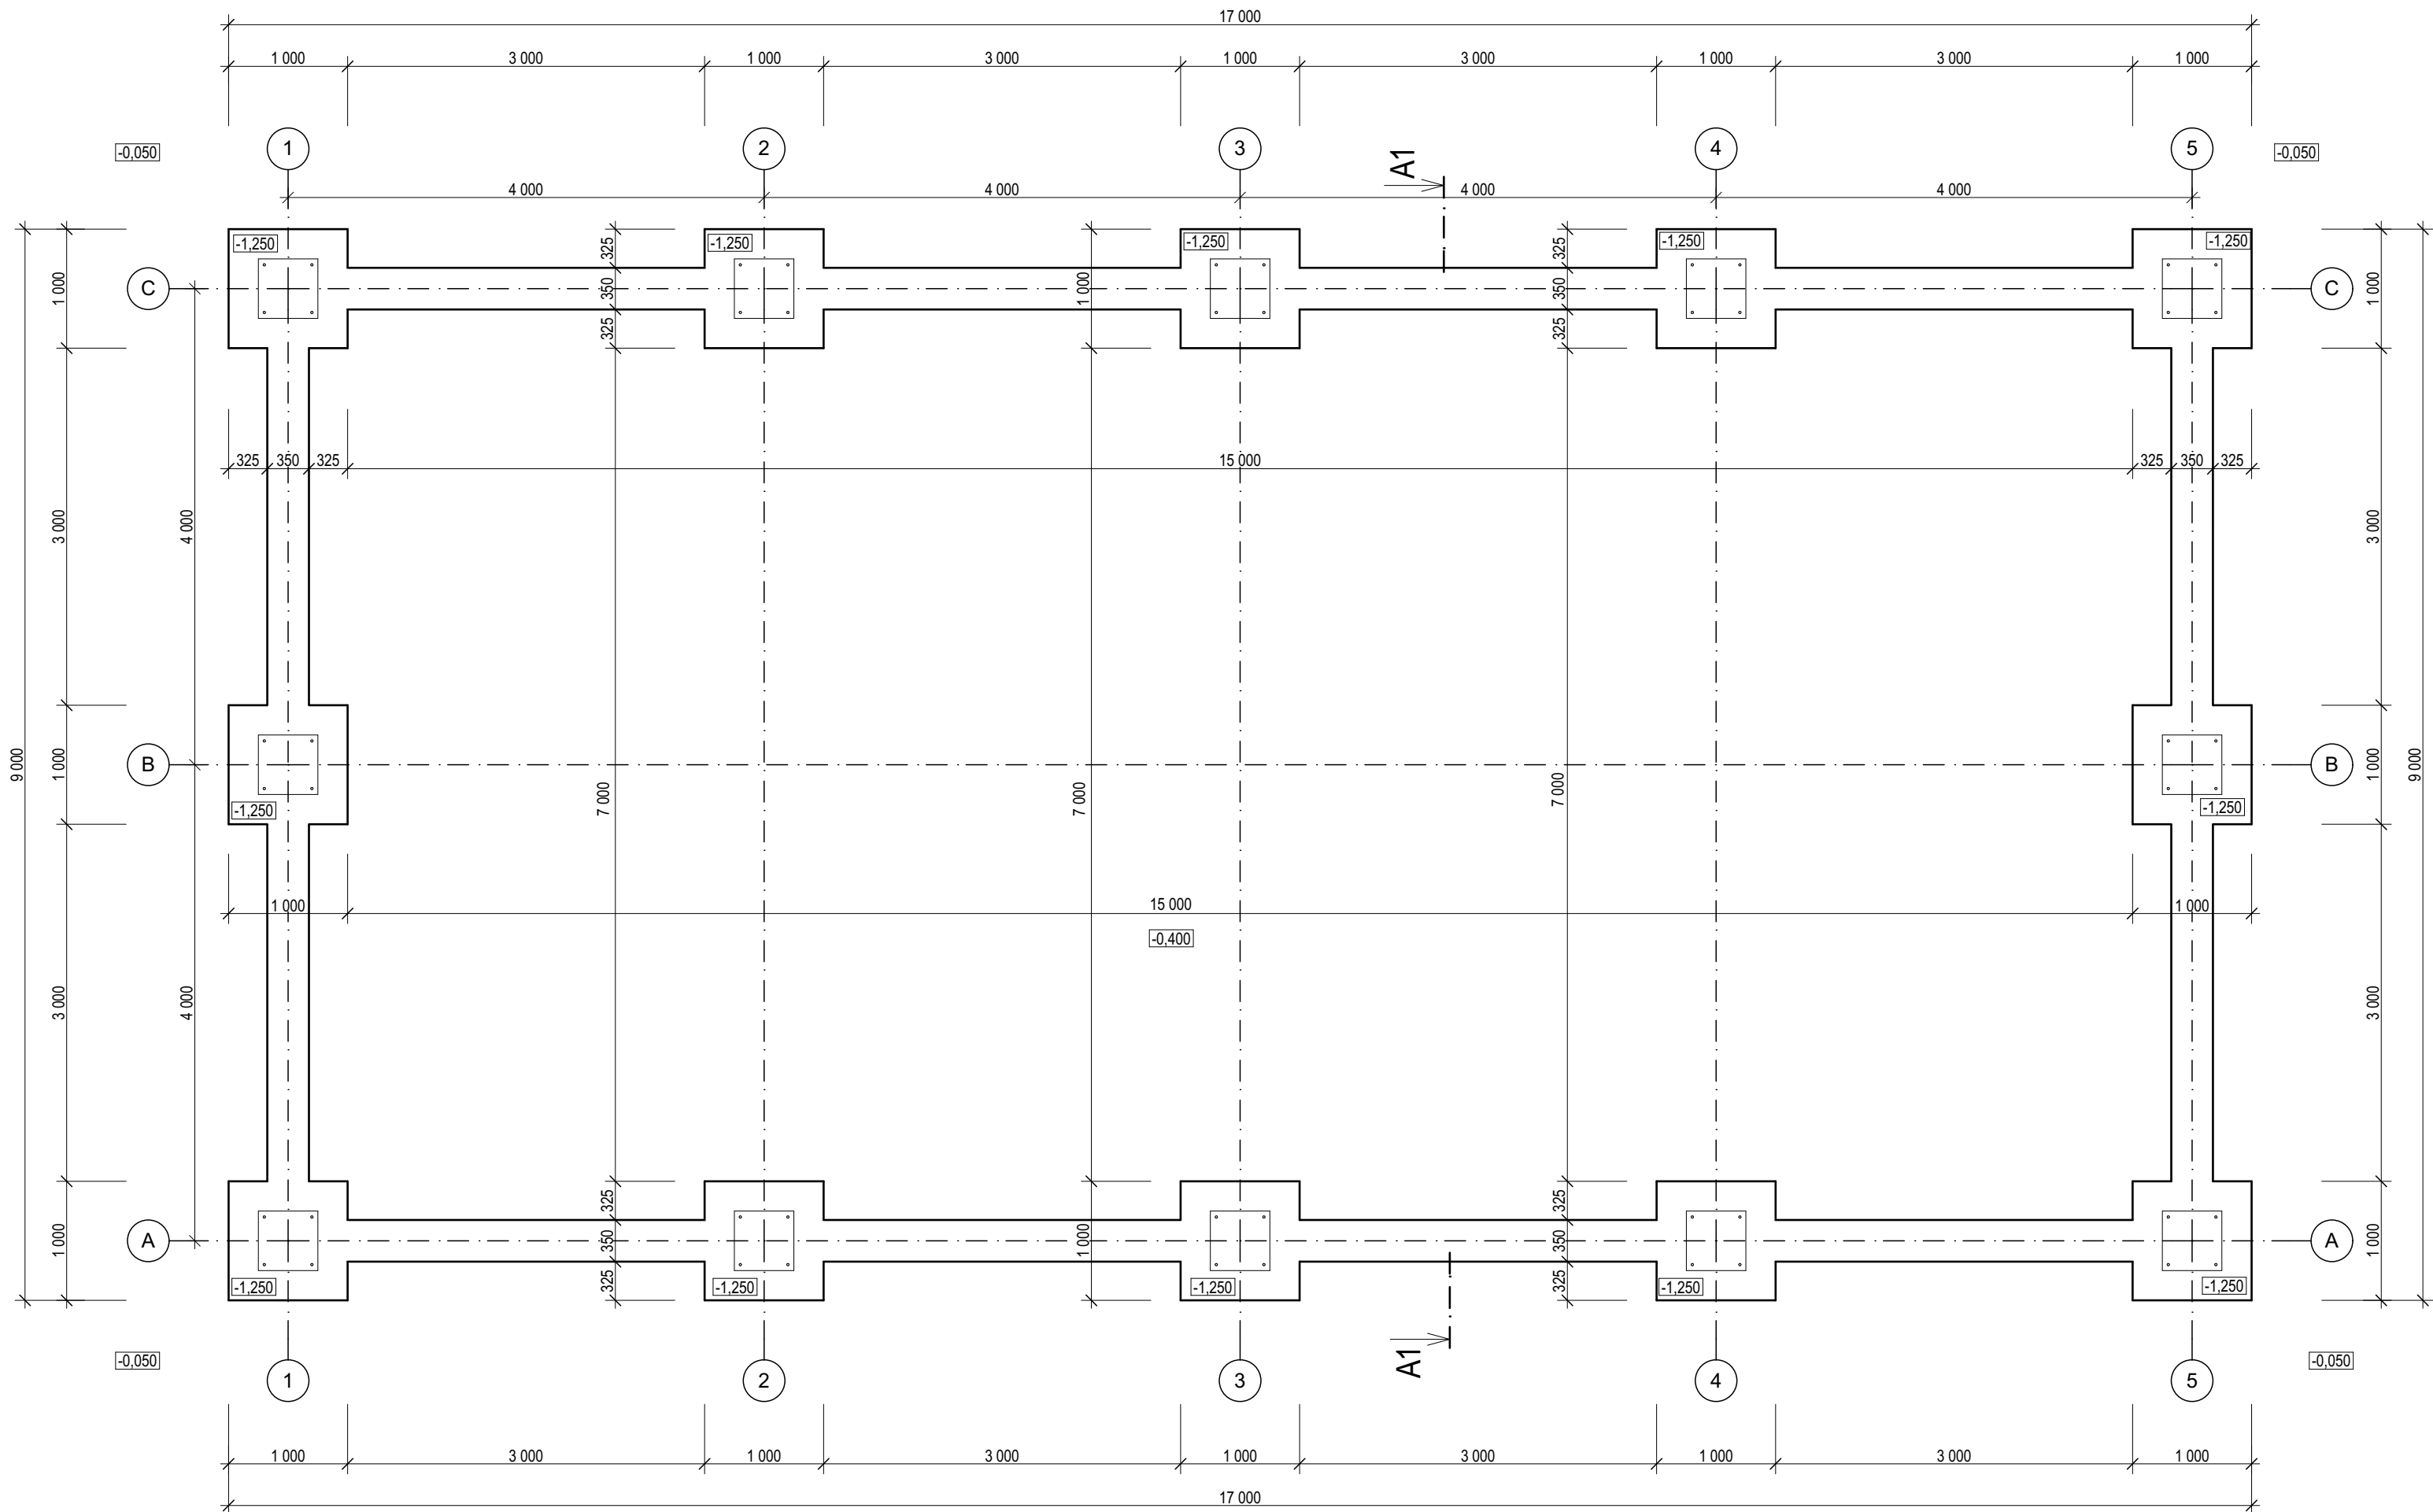

LEGENDA MATERIÁLOV		
č.	výplň	názov
1		Pórobetónové murivo
2		Železobetón
3		Prostý betón
4		Drevené konštrukcie
5		Izolácia tepelná
6		Štrkopiesok
7		Zemina nasypaná
8		Zemina pôvodná

POZNÁMKA:


Realizačná a dielenská dokumentácia musí byť odsúhlasená autorizovanou osobou príslušnej profesie.

- \* K prevzatiu základovej škáry je potrebné prizvať statika
- \* Základové konštrukcie založiť min. 400 mm do rastlého terénu
- \* Pod základové konštrukcie zrealizovať štrkopieskový podsyp
- \* V prípade potreby základové konštrukcie oddrenážovať
- \* Vo výkrese nie sú zaznačené prestupy inžinierskych sietí, budú upresnené počas realizácie

±0,000 = 493 m n.m.

Súradnicový systém: JTSK

Výškový systém: BpV

HLAVNÝ ARCHITEKT	VYPRACOVAL	ZODP. PROJEKTANT	 <i>Ing. Statečný Miroslav</i> <b>Vulcia 505, 038 35 Vulcia</b> <b>mobit: +421 940 702 809</b>
Ing. Miroslav Statečný	Ing. Miroslav Statečný	Ing. Miroslav Statečný	
INVESTOR OcÚ Kláštor pod Znievom, M. Čulena 181, 038 43 Kláštor pod Znievom			
PROFESIA ARCHITEKTÚRA			
<b>VYBUDOVANIE ZBERNÉHO DVORA</b>			FORMÁT 3x A4
<b>SO.01 Skladovacia hala</b>			DÁTUM 04/2016
<b>k.ú. Kláštor pod Znievom, č.p. 322/4</b>			STUPEŇ D.S.P.
			Č. ZAKÁZKY 201604
<b>PÔDORYS ZÁKLADOV</b>			MIERKA 1:50
			Č. VÝKRESU D.1.2