


PÔDORYS STREŠNÝCH NOSNÍKOV

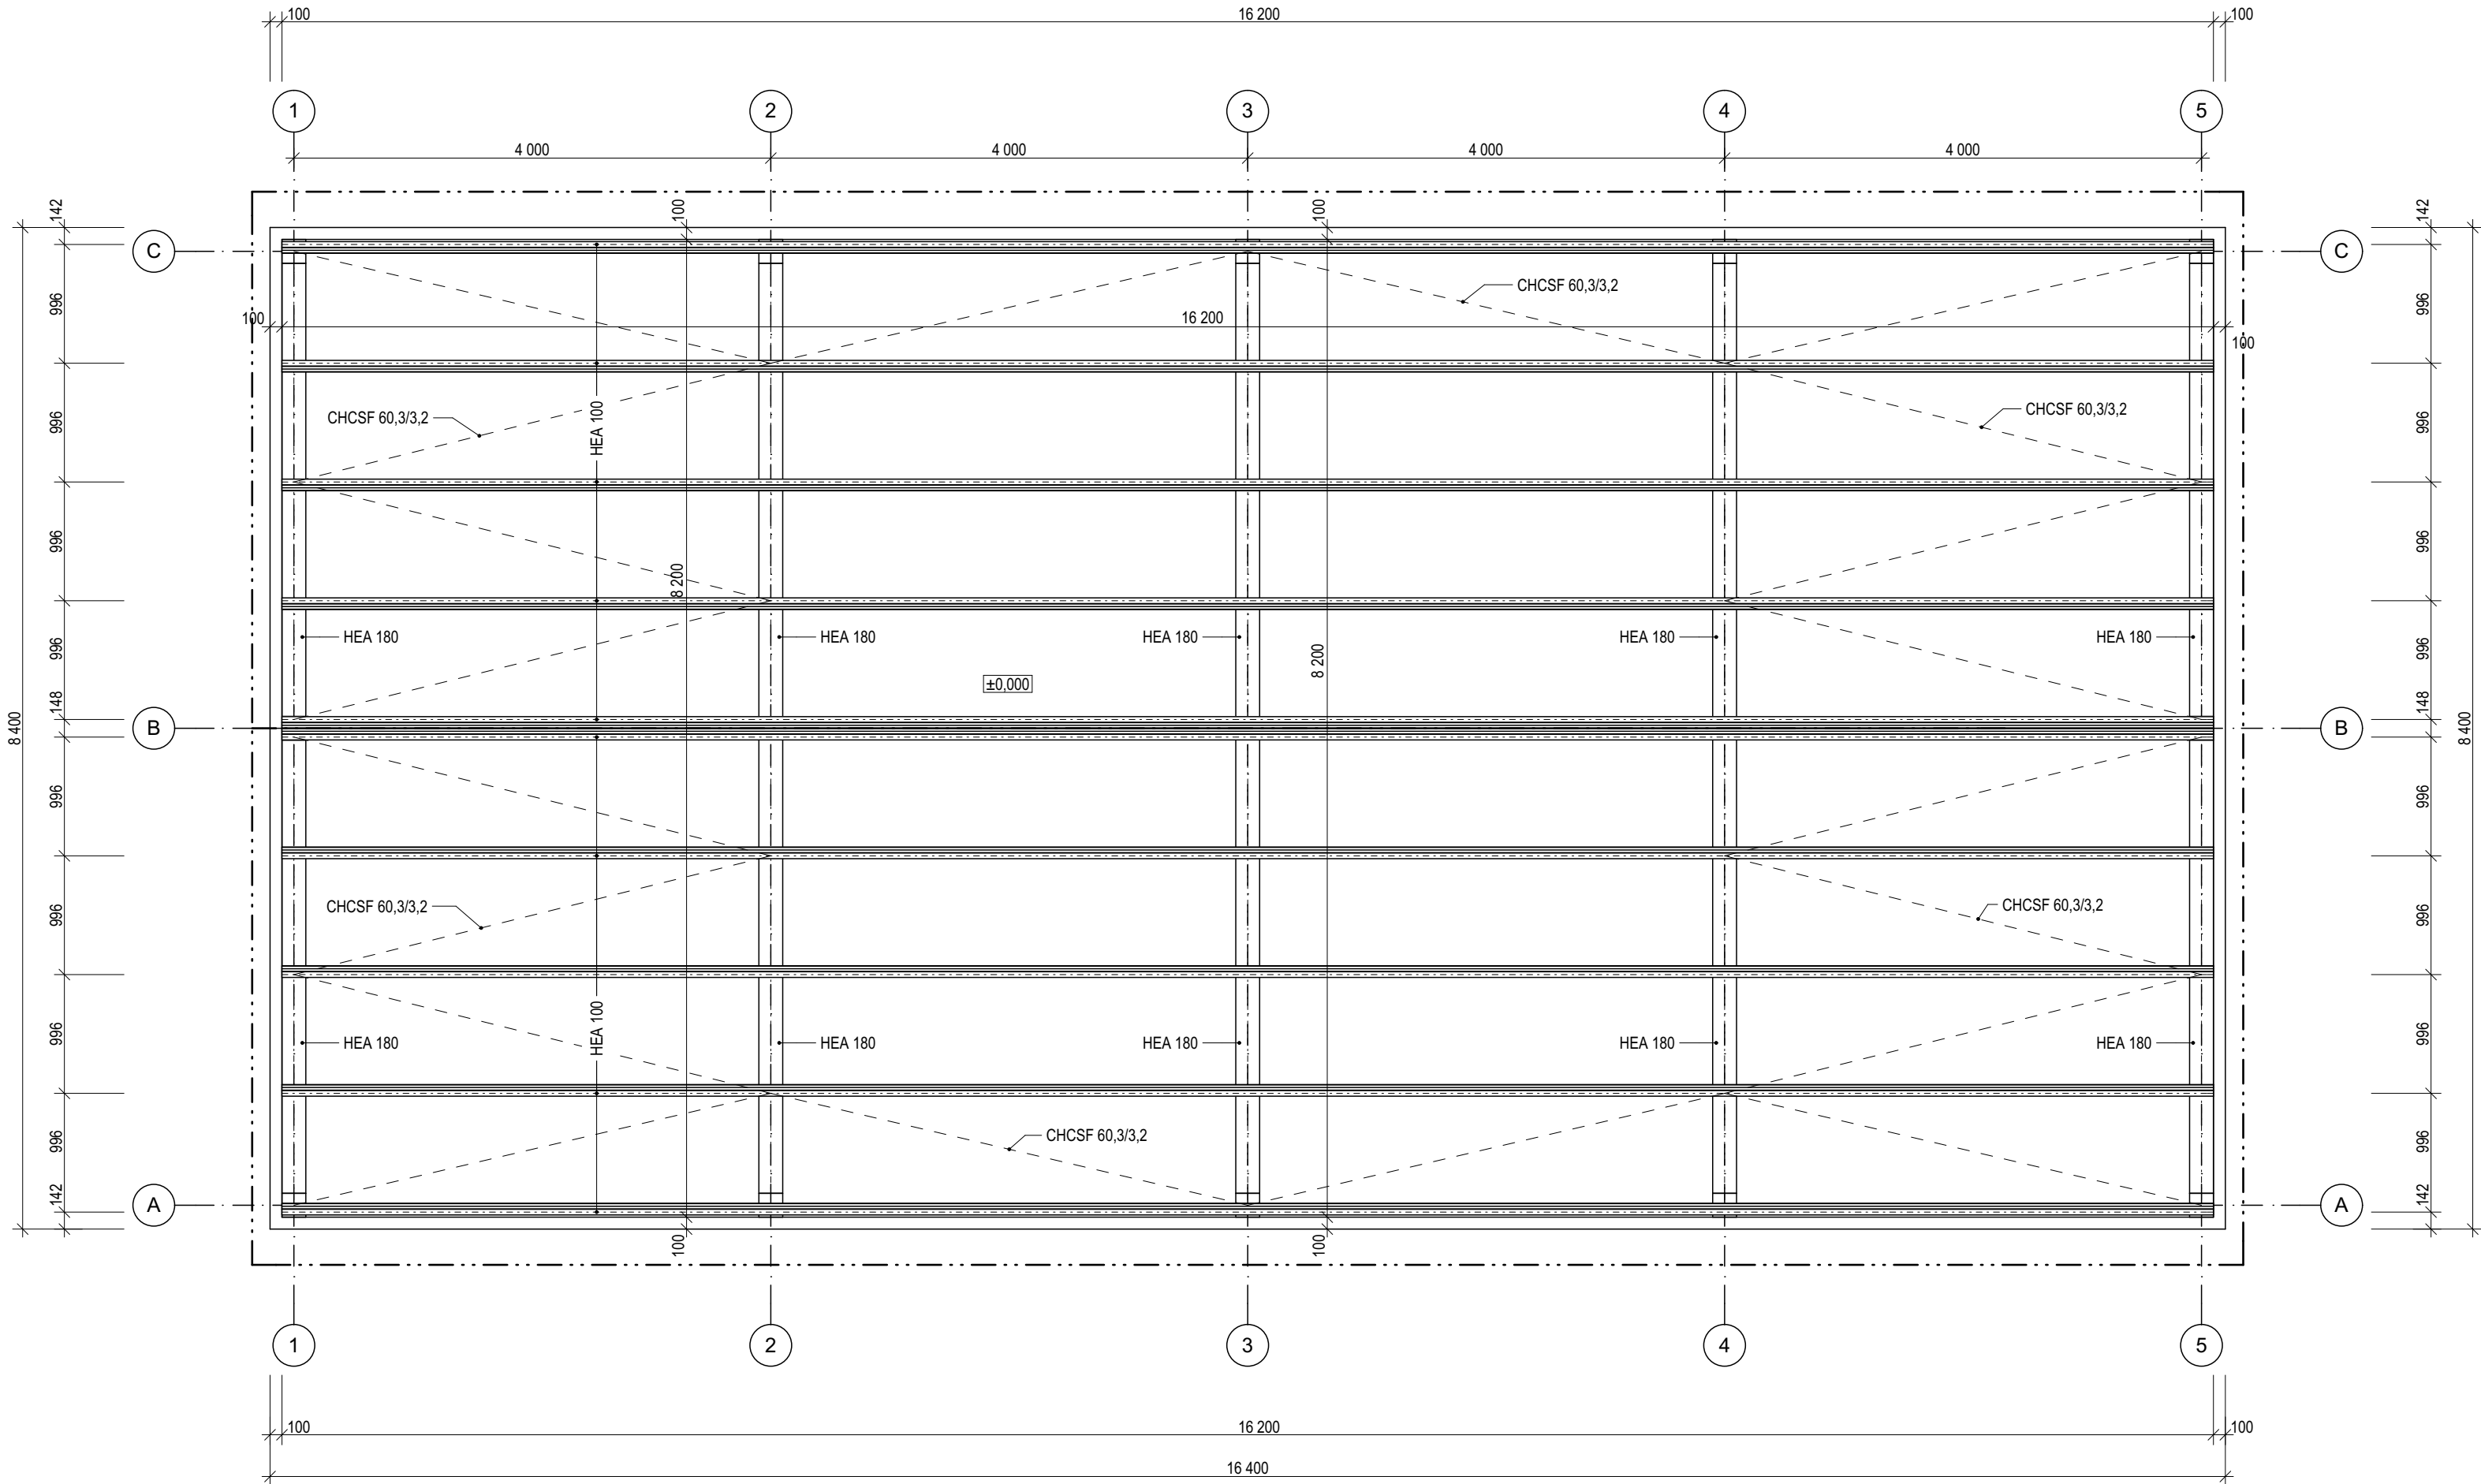

SKLADOVACIA HALA	P.Č.	PRIEREZ	JEDN. HMOTNOSŤ (KG/BM)	DĹŽKA (MM)	KS	DĹŽKA CELKOM (M)	HMOTNOSŤ SPOLU (KG)
	K1	HEA 180	35,500	4 619	10	46,190	1 639,745
	V1	HEA 100	16,700	16 000	10	160,000	2 672,000
	Z2	CHCSF 60,3/3,2	4,510	4 162	20	83,240	375,412
CELKOM PROFILY (KG)							4687,157
SPOJOVACÍ MATERIÁL 25% (KG)							1171,789
CELKOM (KG)							5858,947

LEGENDA MATERIÁLOV		
č.	výplň	názov
1		Pórobetónové murivo
2		Železobetón
3		Prostý betón
4		Drevené konštrukcie
5		Izolácia tepelná
6		Štrkopiesok
7		Zemina nasýpaná
8		Zemina pôvodná

POZNÁMKA:

Realizačná a dielenská dokumentácia musí byť odsúhlasená autorizovanou osobou príslušnej profesie.

±0,000 = 493 m n.m.  
Súradnicový systém: JTSK  
Výškový systém: BpV

HLAVNÝ ARCHITEKT	VYPRACOVAL	ZODP. PROJEKTANT	 <i>Ing. Statečný Miroslav</i> <b>Vulcia 505, 038 35 Vulcia</b> <b>mobil: +421 940 702 809</b>	
Ing. Miroslav Statečný	Ing. Miroslav Statečný	Ing. Miroslav Statečný		
INVESTOR OcÚ Kláštor pod Znievom, M. Čulena 181, 038 43 Kláštor pod Znievom				
PROFESIA ARCHITEKTÚRA				
VYBUDOVANIE ZBERNÉHO DVORA			FORMÁT	3x A4
SO.01 Skladovacia hala			DÁTUM	04/2016
k.ú. Kláštor pod Znievom, č.p. 322/4			STUPEŇ	D.S.P.
			Č. ZAKÁZKY	201604
PÔDORYS STREŠNÝCH NOSNÍKOV			MIERKA	Č. VÝKRESU
			1:50	D.1.4