



PÔDORYS STRECHY

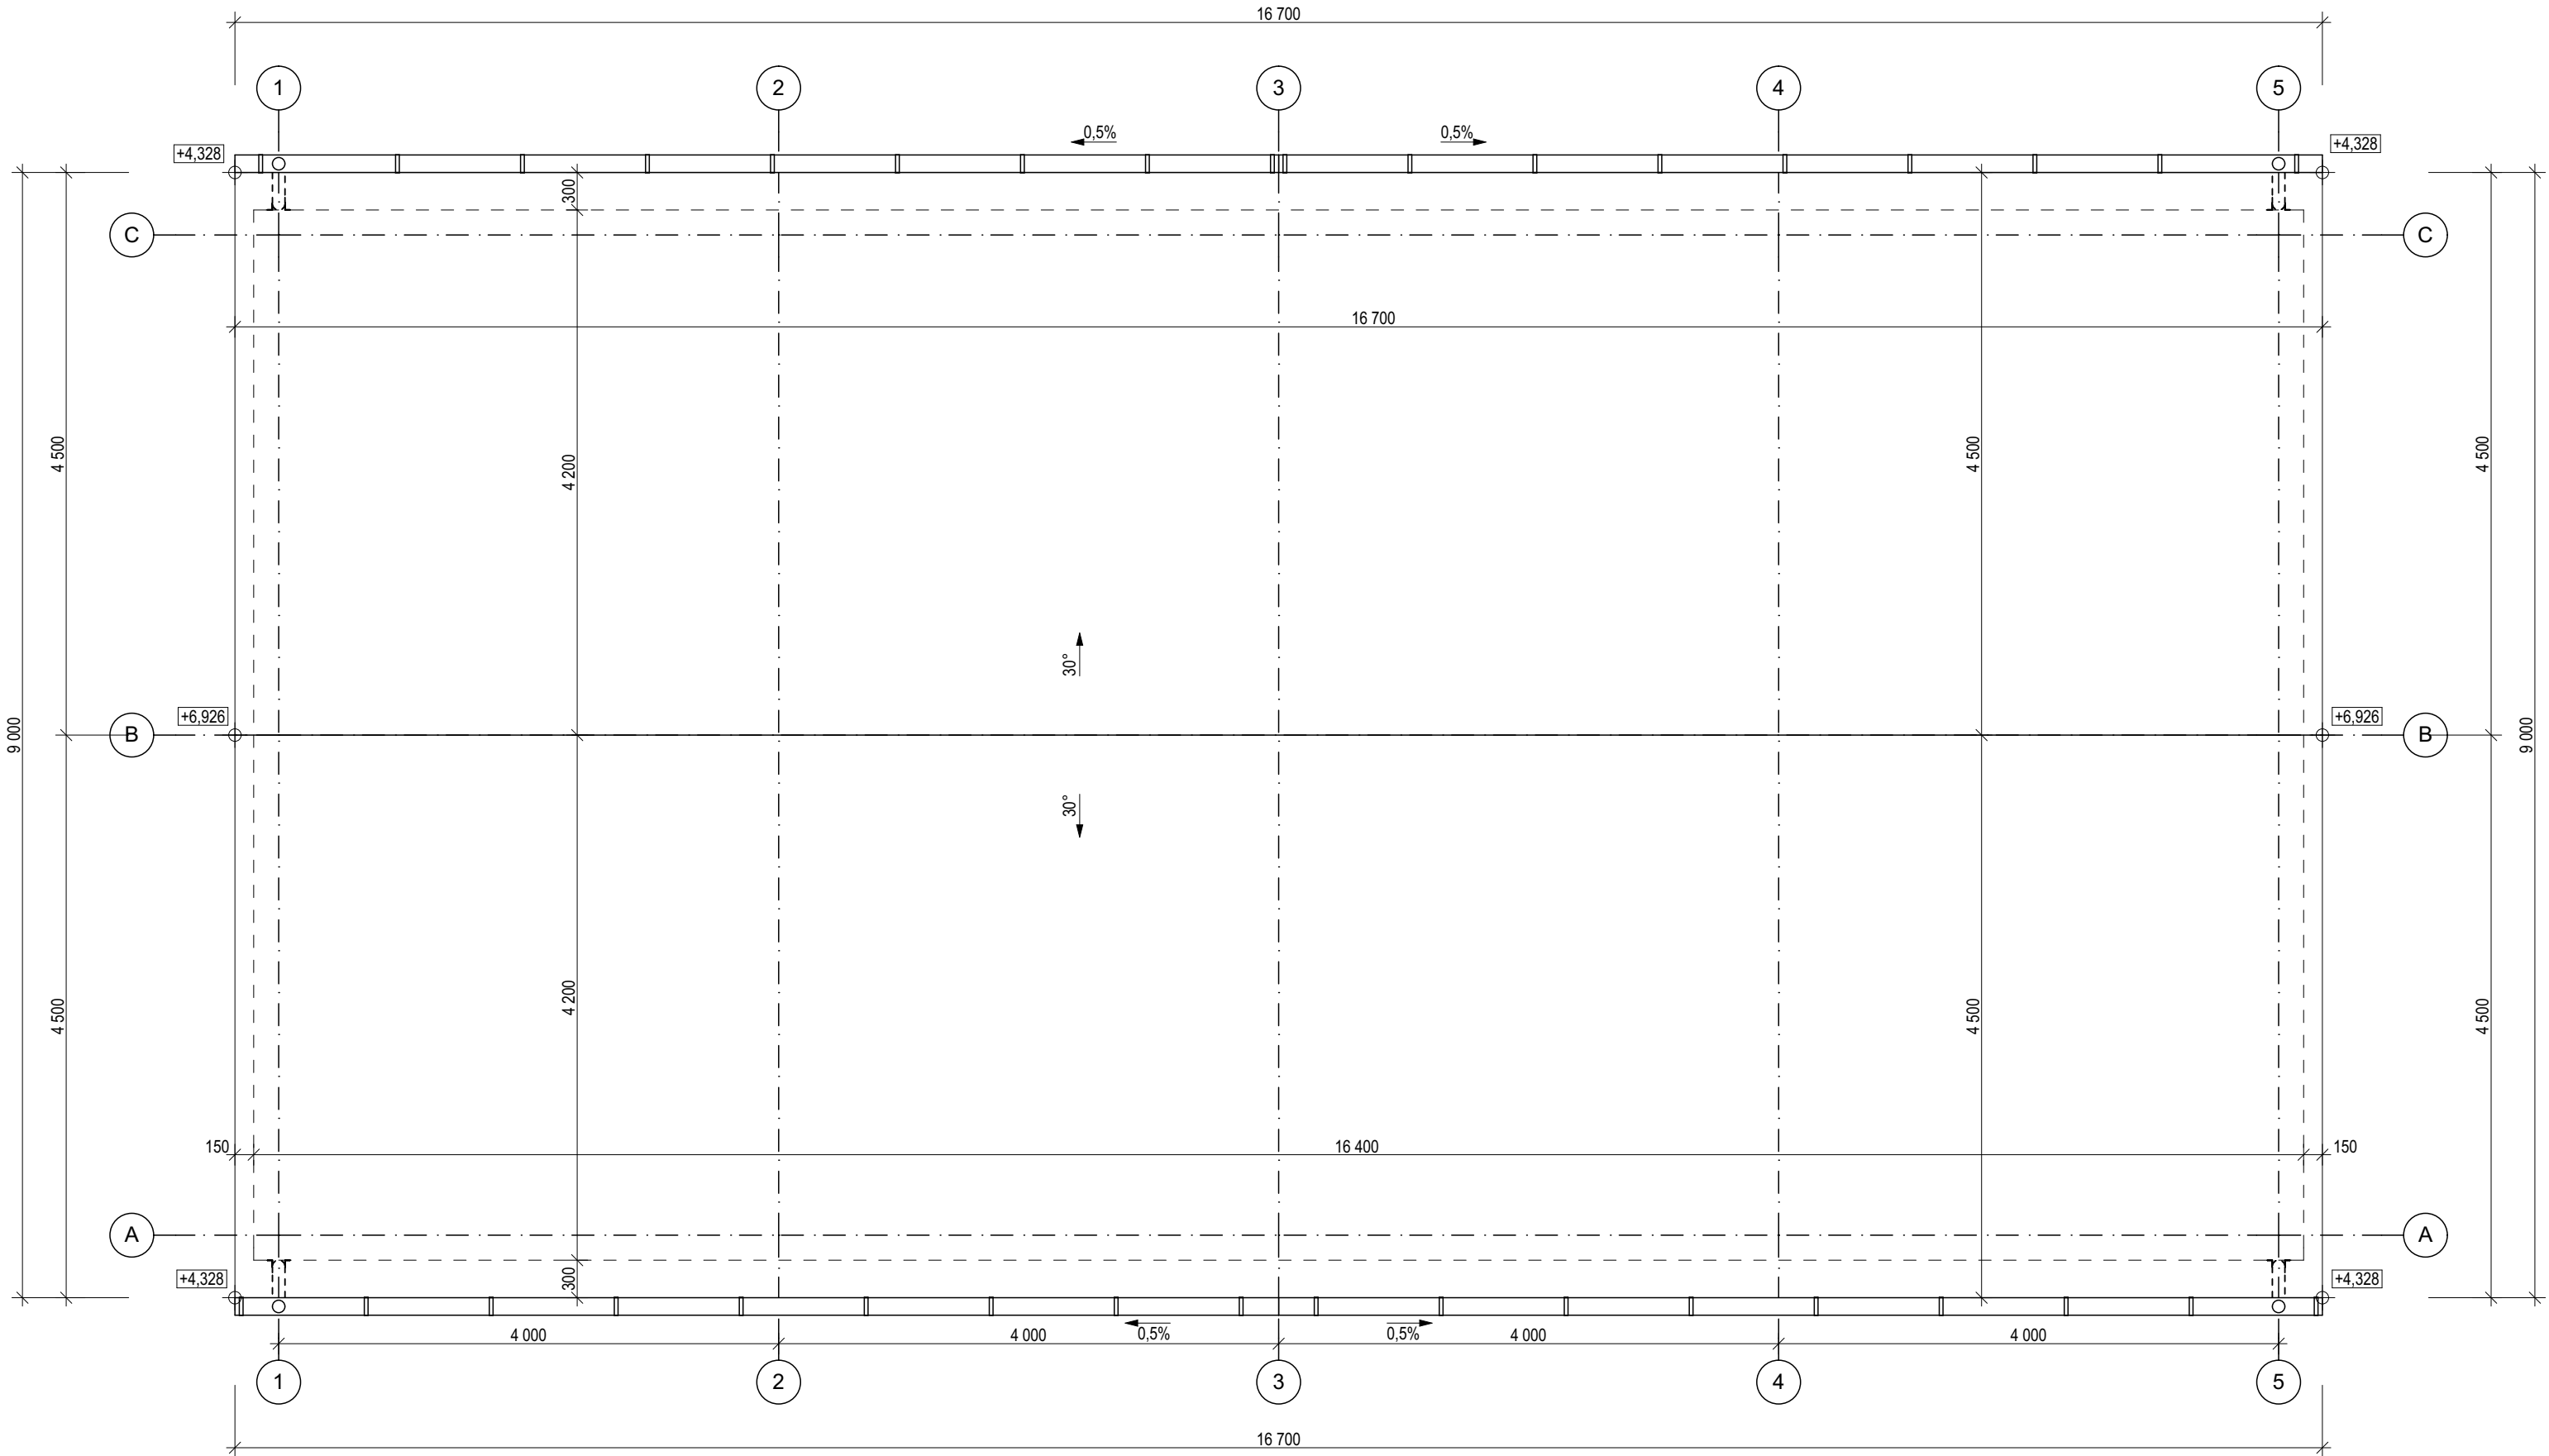

POZNÁMKA:

Realizačná a dielenská dokumentácia musí byť odsúhlasená autorizovanou osobou príslušnej profesie.

±0,000 = 493 m n.m.  
Súradnicový systém: JTSK  
Výškový systém: BpV

HLAVNÝ ARCHITEKT	VYPRACOVAL	ZODP. PROJEKTANT	 <i>Ing. Statečný Miroslav</i> <b>Voľná 503, 038 35 Voľná</b> <b>mobil: +421 940 702 809</b>	
Ing. Miroslav Statečný	Ing. Miroslav Statečný	Ing. Miroslav Statečný		
INVESTOR    OcÚ Kláštor pod Znievom, M. Čulena 181, 038 43 Kláštor pod Znievom				
PROFESIA    ARCHITEKTÚRA				
<b>VYBUDOVANIE ZBERNÉHO DVORA</b> <b>SO.01 Skladovacia hala</b> <b>k.ú. Kláštor pod Znievom, č.p. 322/4</b>			FORMÁT	3x A4
			DÁTUM	04/2016
			STUPEŇ	D.S.P.
			Č. ZAKÁZKY	201604
			MIERKA	Č. VÝKRESU
<b>PÔDORYS STRECHY</b>			<b>1:50</b>	<b>D.1.5</b>