


PRIEČNY REZ

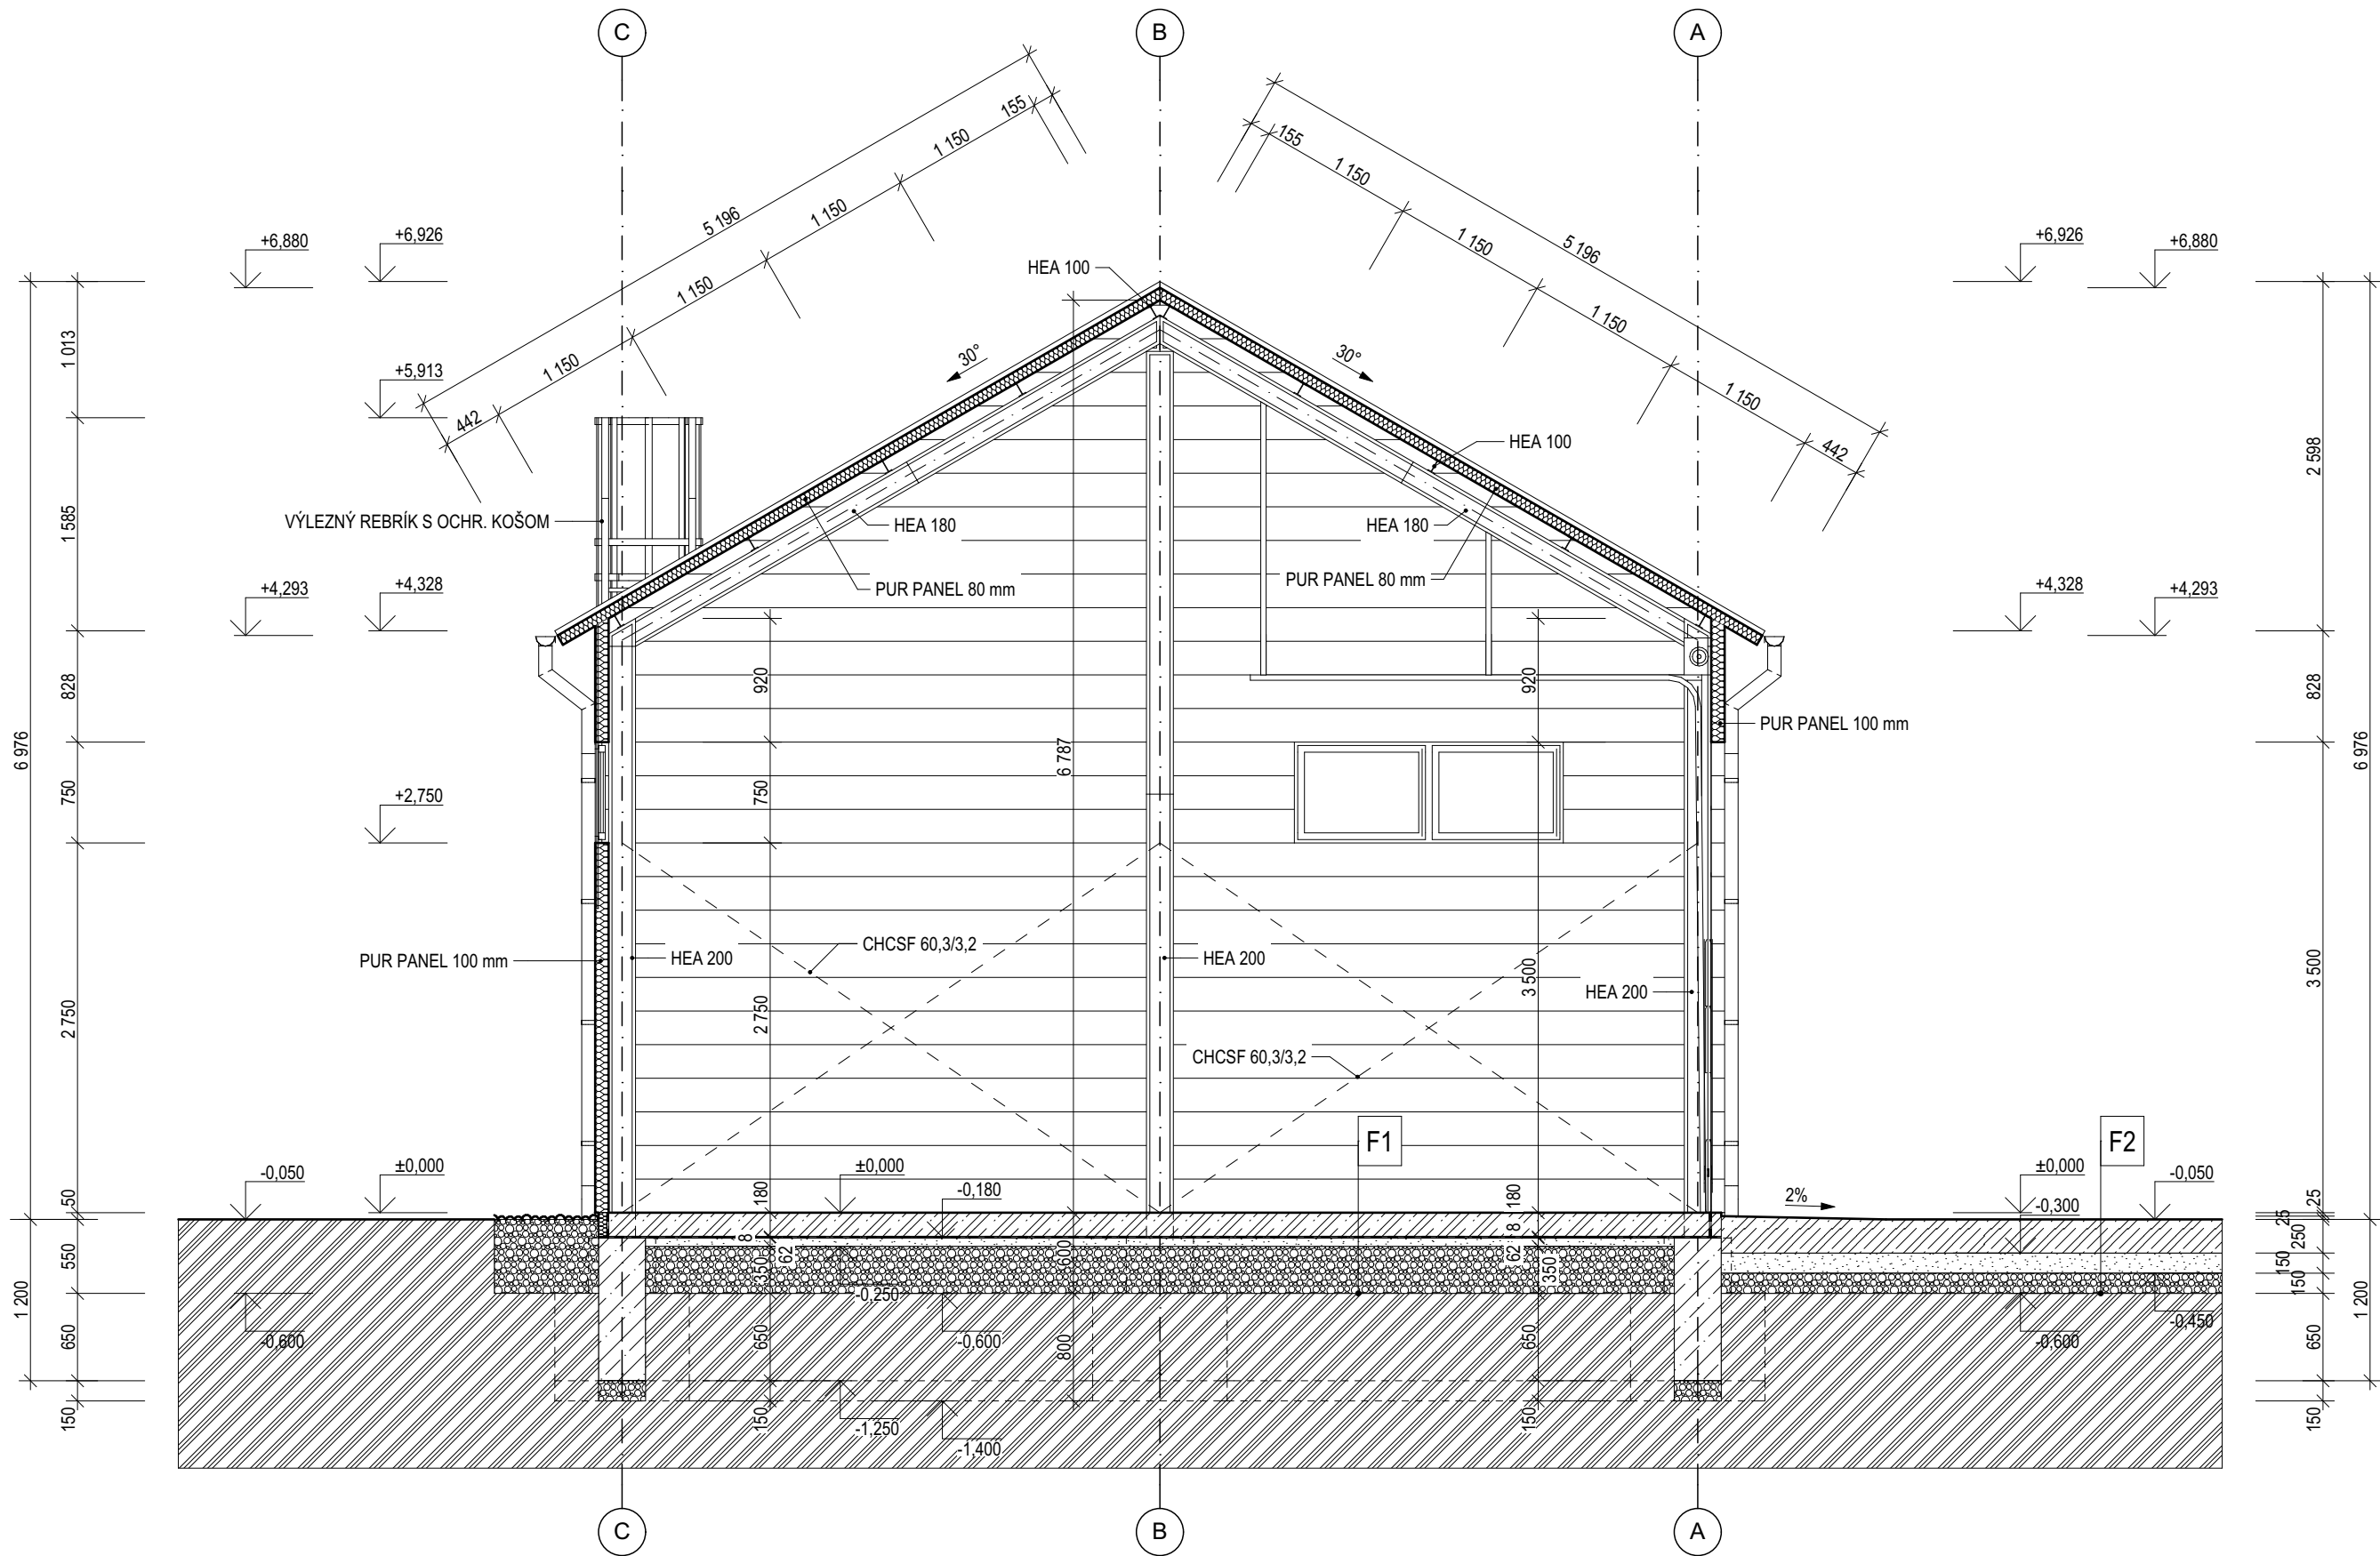

F1

Náter na betón
Betónová doska s rozptýlenou výstužou hr. 180 mm
profilovaná fólia hr. 8 mm
Štrkovopieskový násyp fr. 0/32 hr. 60 mm
Štrkový násyp hr. 350 mm

F2

Železobetónová doska hr. 250 mm
Štrkodrva fr. 0/32 hr. 150 mm
Štrkodrva fr. 0/64 hr. 150 mm

LEGENDA MATERIÁLOV		
č.	výplň	názov
1		Pórobetónové murivo
2		Železobetón
3		Prostý betón
4		Drevené konštrukcie
5		Izolácia tepelná
6		Štrkopiesok
7		Zemina nasýpaná
8		Zemina pôvodná

POZNÁMKA:

Realizačná a dielenská dokumentácia musí byť odsúhlasená autorizovanou osobou príslušnej profesie.

±0,000 = 493 m n.m.

Súradnicový systém: JTSK

Výškový systém: BpV

HLAVNÝ ARCHITEKT	VYPRACOVAL	ZODP. PROJEKTANT	 <i>Ing. Statečný Miroslav</i> Vulcia 505, 038 35 Vulcia mobil: +421 940 701 809	
Ing. Miroslav Statečný	Ing. Miroslav Statečný	Ing. Miroslav Statečný		
INVESTOR OcÚ Kláštor pod Znievom, M. Čulena 181, 038 43 Kláštor pod Znievom				
PROFESIA ARCHITEKTÚRA				
VYBUDOVANIE ZBERNÉHO DVORA SO.01 Skladovacia hala k.ú. Kláštor pod Znievom, č.p. 322/4			FORMÁT	3x A4
			DÁTUM	04/2016
			STUPEŇ	D.S.P.
			Č. ZAKÁZKY	201604
PRIEČNY REZ			MIERKA 1:50	Č. VÝKRESU D.1.6