# CELKOVÁ A KOORDINAČNÁ SITUÁCIA
M=1:200

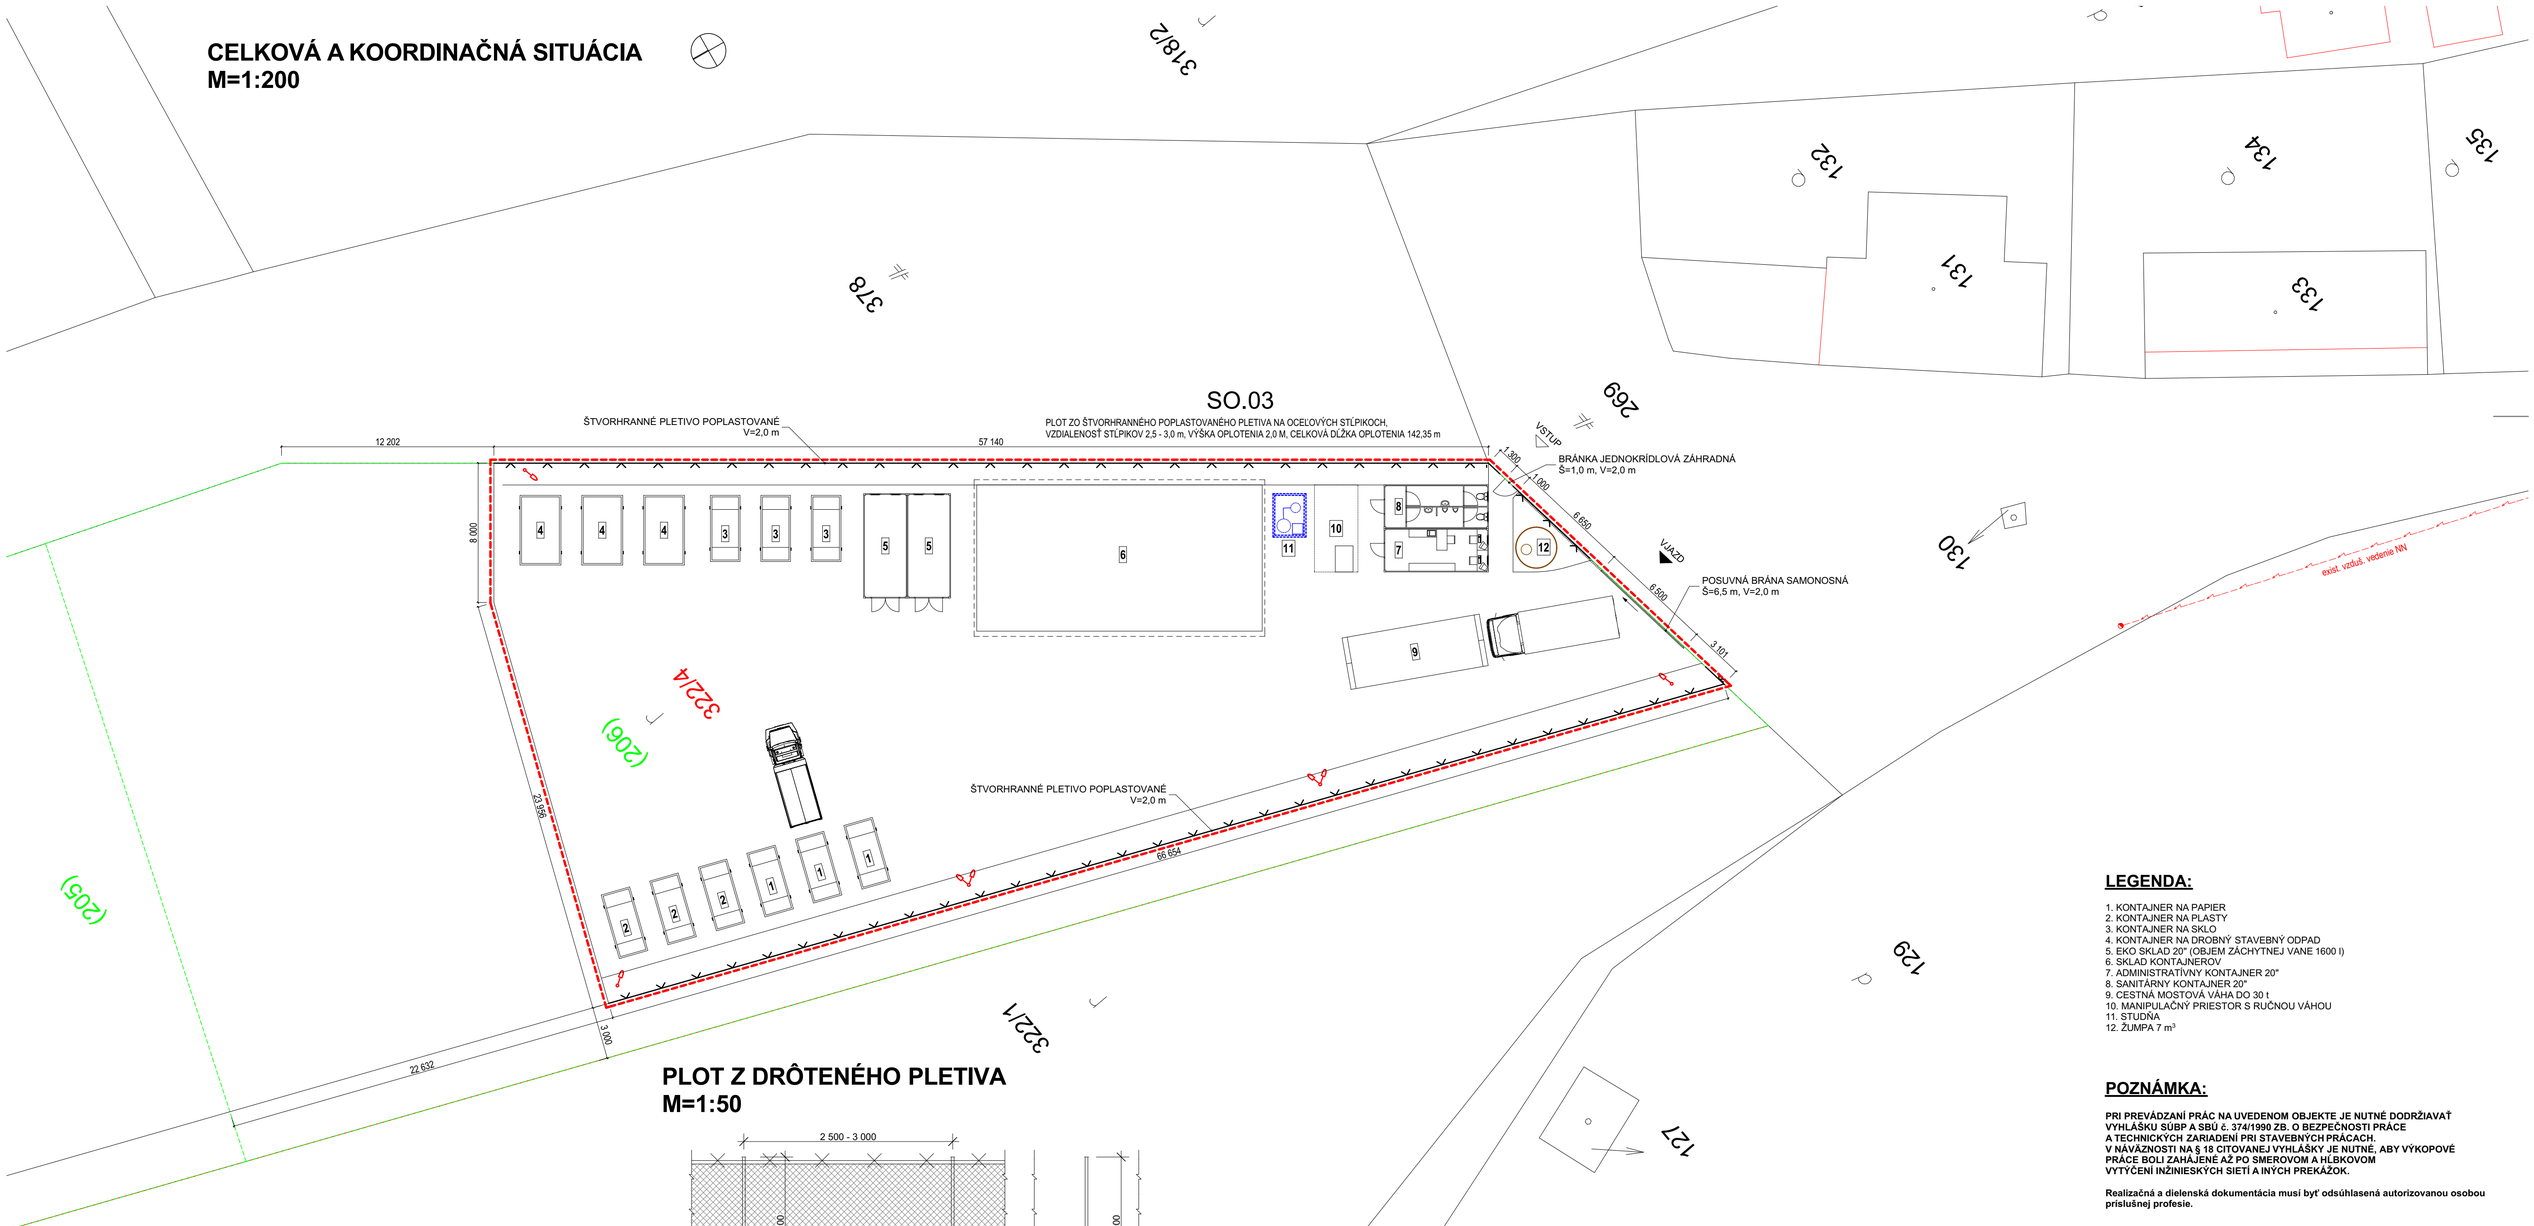

# PLOT Z DRÔTENÉHO PLETIVA
M=1:50

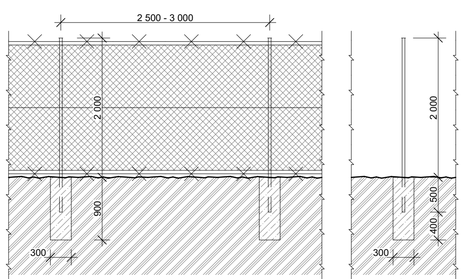

LEGENDA:

1. KONTAJNER NA PAPIER
2. KONTAJNER NA PLASTY
3. KONTAJNER NA SKLO
4. KONTAJNER NA DROBNÝ STAVEBNÝ ODPAD
5. EKO SKLAD 20" (OBJEM ZÁCHYTNEJ VANE 1600 l)
6. SKLAD KONTAJNEROV
7. ADMINISTRATÍVNY KONTAJNER 20"
8. SANITÁRNY KONTAJNER 20"
9. CESTNÁ MOSTOVÁ VÁHA DO 30 t
10. MANIPULAČNÝ PRIESTOR S RUČNOU VÁHOU
11. STUDŇA
12. ŽUMPA 7 m^3

POZNÁMKA:

PRI PREVÁDZANÍ PRÁC NA UVEDENOM OBJEKTE JE NUTNÉ DODRŽIAVAŤ VYHLÁŠKU SÚBP A SBÚ č. 374/1990 ZB. O BEZPEČNOSTI PRÁCE A TECHNICKÝCH ZARIADENÍ PRI STAVEBNÝCH PRÁCACH. V NÁVÄZNOSTI NA § 18 CITOVANEJ VYHLÁŠKY JE NUTNÉ, ABY VÝKOPOVÉ PRÁCE BOLI ZAHÁJENÉ AŽ PO SMEROVOM A HĽBKOVOM VYTYČENÍ INŽINIESKYCH SIETÍ A INÝCH PREKÁŽOK.

Realizačná a dielenská dokumentácia musí byť odsúhlasená autorizovanou osobou príslušnej profesie.

±0,000 = 493 m n.m.
Súradnicový systém: JTSK
Výškový systém: BpV

HLAVNÝ ARCHITEKT	VYPRACOVAL	ZODP PROJEKTANT	Ateliér MS Ing. Stanislaj Miroslav Vodla 501, 038 51 Vodla mobil: +421 940 702 809
Ing. Miroslav Statečný	Ing. Miroslav Statečný	Ing. Miroslav Statečný	
INVESTOR Ocú Kláštor pod Znievom, M. Čulena 181, 038 43 Kláštor pod Znievom			
PROFESIA ARCHITEKTÚRA			
VYBUDOVANIE ZBERNÉHO DVORA SO.03 Oplotenie k.ú. Kláštor pod Znievom, č.p. 322/4		FORMÁT	8x A4
		DÁTUM	03/2016
		STUPEŇ	D.S.P.
		Č. ZAKÁZKY	201604
CELKOVÁ A KOORDINAČNÁ SITUÁCIA		MIERKA **1:200, 1:50**	Č. VÝKRESU **D.1.1**