


CELKOVÁ A KOORDINAČNÁ SITUÁCIA

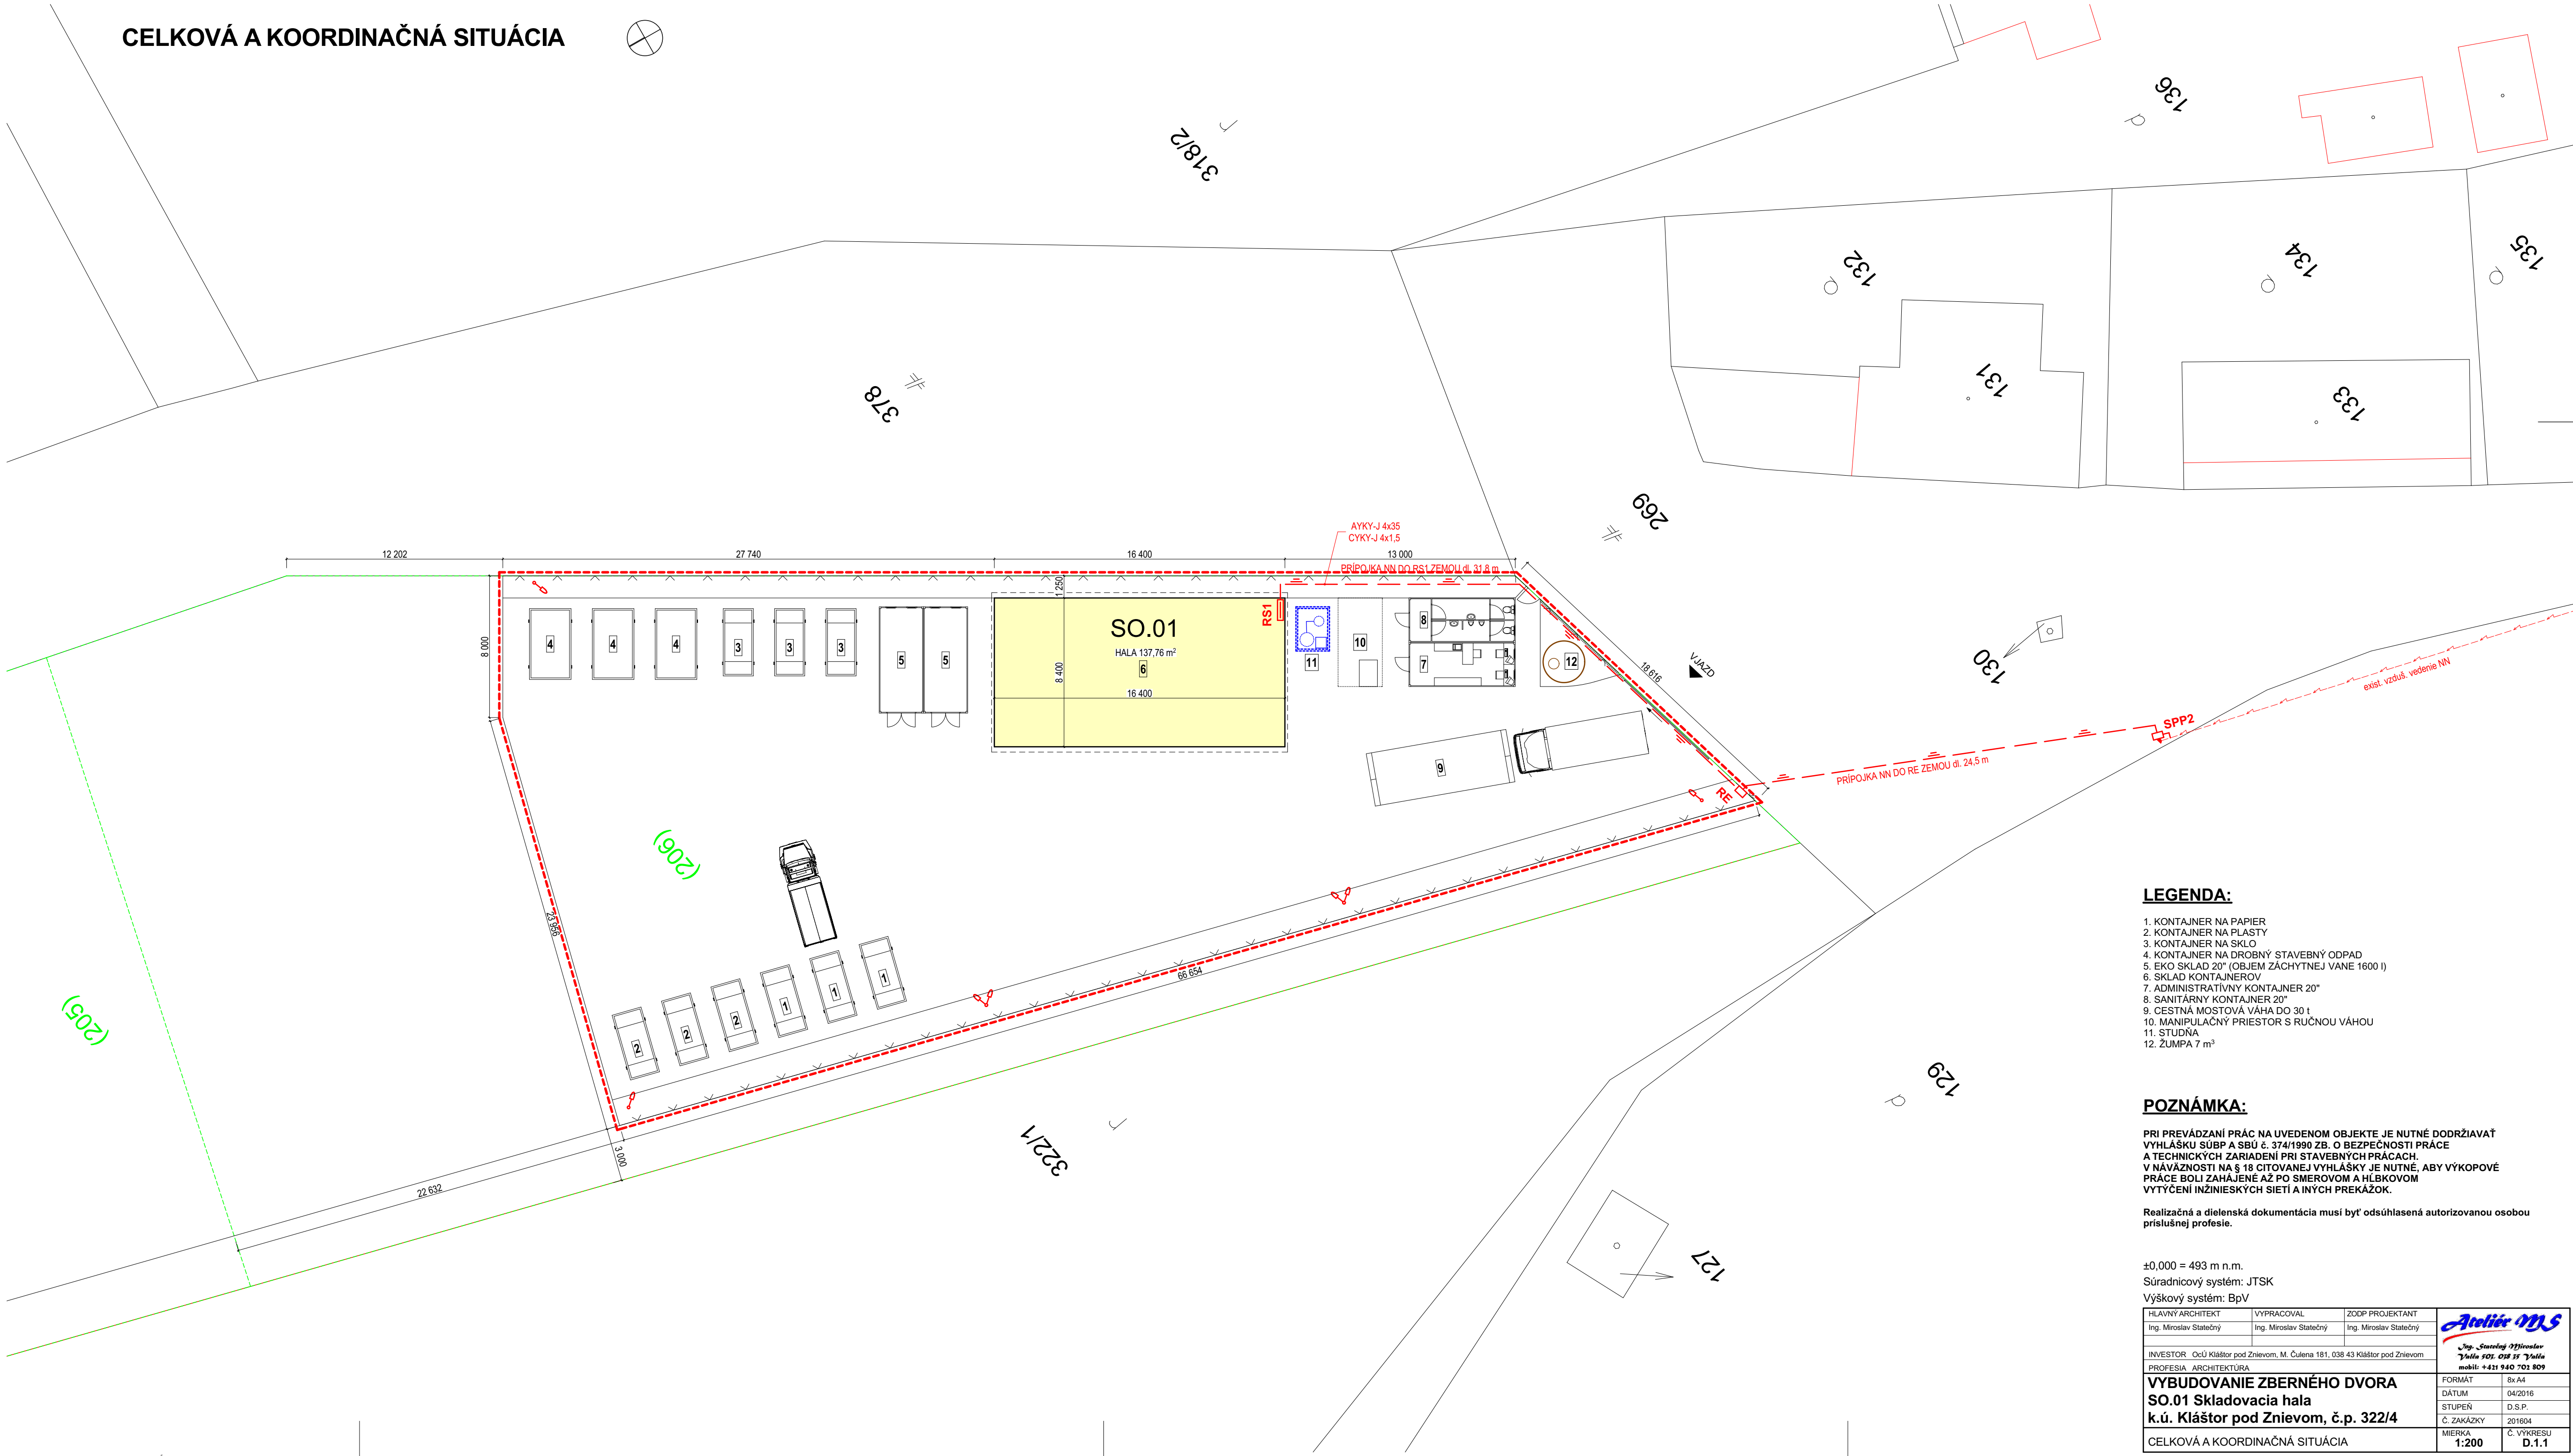

LEGENDA:

- 1. KONTAJNER NA PAPIER
- 2. KONTAJNER NA PLASTY
- 3. KONTAJNER NA SKLO
- 4. KONTAJNER NA DROBNÝ STAVEBNÝ ODPAD
- 5. EKO SKLAD 20" (OBJEM ZÁCHYTNEJ VANE 1600 l)
- 6. SKLAD KONTAJNEROV
- 7. ADMINISTRATÍVNY KONTAJNER 20"
- 8. SANITÁRNY KONTAJNER 20"
- 9. CESTNÁ MOSTOVÁ VÁHA DO 30 t
- 10. MANIPULAČNÝ PRIESTOR S RUČNOU VÁHOU
- 11. STUDIA
- 12. ŽUMPA 7 m³

POZNÁMKA:

PRI PREVÁDZANI PRÁC NA UVEDENOM OBJEKTE JE NUTNÉ DODRŽIAVAŤ VYHLÁŠKU SÚBP A SBÚ č. 374/1990 ZB. O BEZPEČNOSTI PRÁCE A TECHNICKÝCH ZARIADENÍ PRI STAVEBNÝCH PRÁČACH. V NÁVÄZNOSTI NA § 18 CITOVANEJ VYHLÁŠKY JE NUTNÉ, ABY VÝKOPOVÉ PRÁCE BOLI ZAHÁJENÉ AŽ PO SMEROVOM A HLĚBKOVOM VYTÝČENÍ INŽINIERSKÝCH SIETÍ A INÝCH PREKÁŽOK.

Realizačná a dielenská dokumentácia musí byť odsúhlasená autorizovanou osobou príslušnej profesie.

±0,000 = 493 m n.m.

Súradnicový systém: JTSK

Výškový systém: BpV

HLAVNÝ ARCHITEKT Ing. Miroslav Statečný	VYPRACOVAL Ing. Miroslav Statečný	ZODP. PROJEKTANT Ing. Miroslav Statečný	Atelier MS <i>Ing. Stanislav Miroslav</i> Yulia 101. 018 15 Yulia mobil: +431 940 702 809	
INVESTOR: OcÚ Kláštor pod Znievom, M. Čulena 181, 038 43 Kláštor pod Znievom			FORMÁT	8x A4
PROFESIA: ARCHITEKTÚRA			DÁTUM	04/2016
VYBUDOVANIE ZBERNÉHO DVORA SO.01 Skladovacia hala k.ú. Kláštor pod Znievom, č.p. 322/4			STUPEŇ	D.S.P.
CELKOVÁ A KOORDINAČNÁ SITUÁCIA			Č. ZAKÁZKY	201604
			MIERKA	Č. VÝKRESU
			1:200	D.1.1