


CELKOVÁ A KOORDINAČNÁ SITUÁCIA

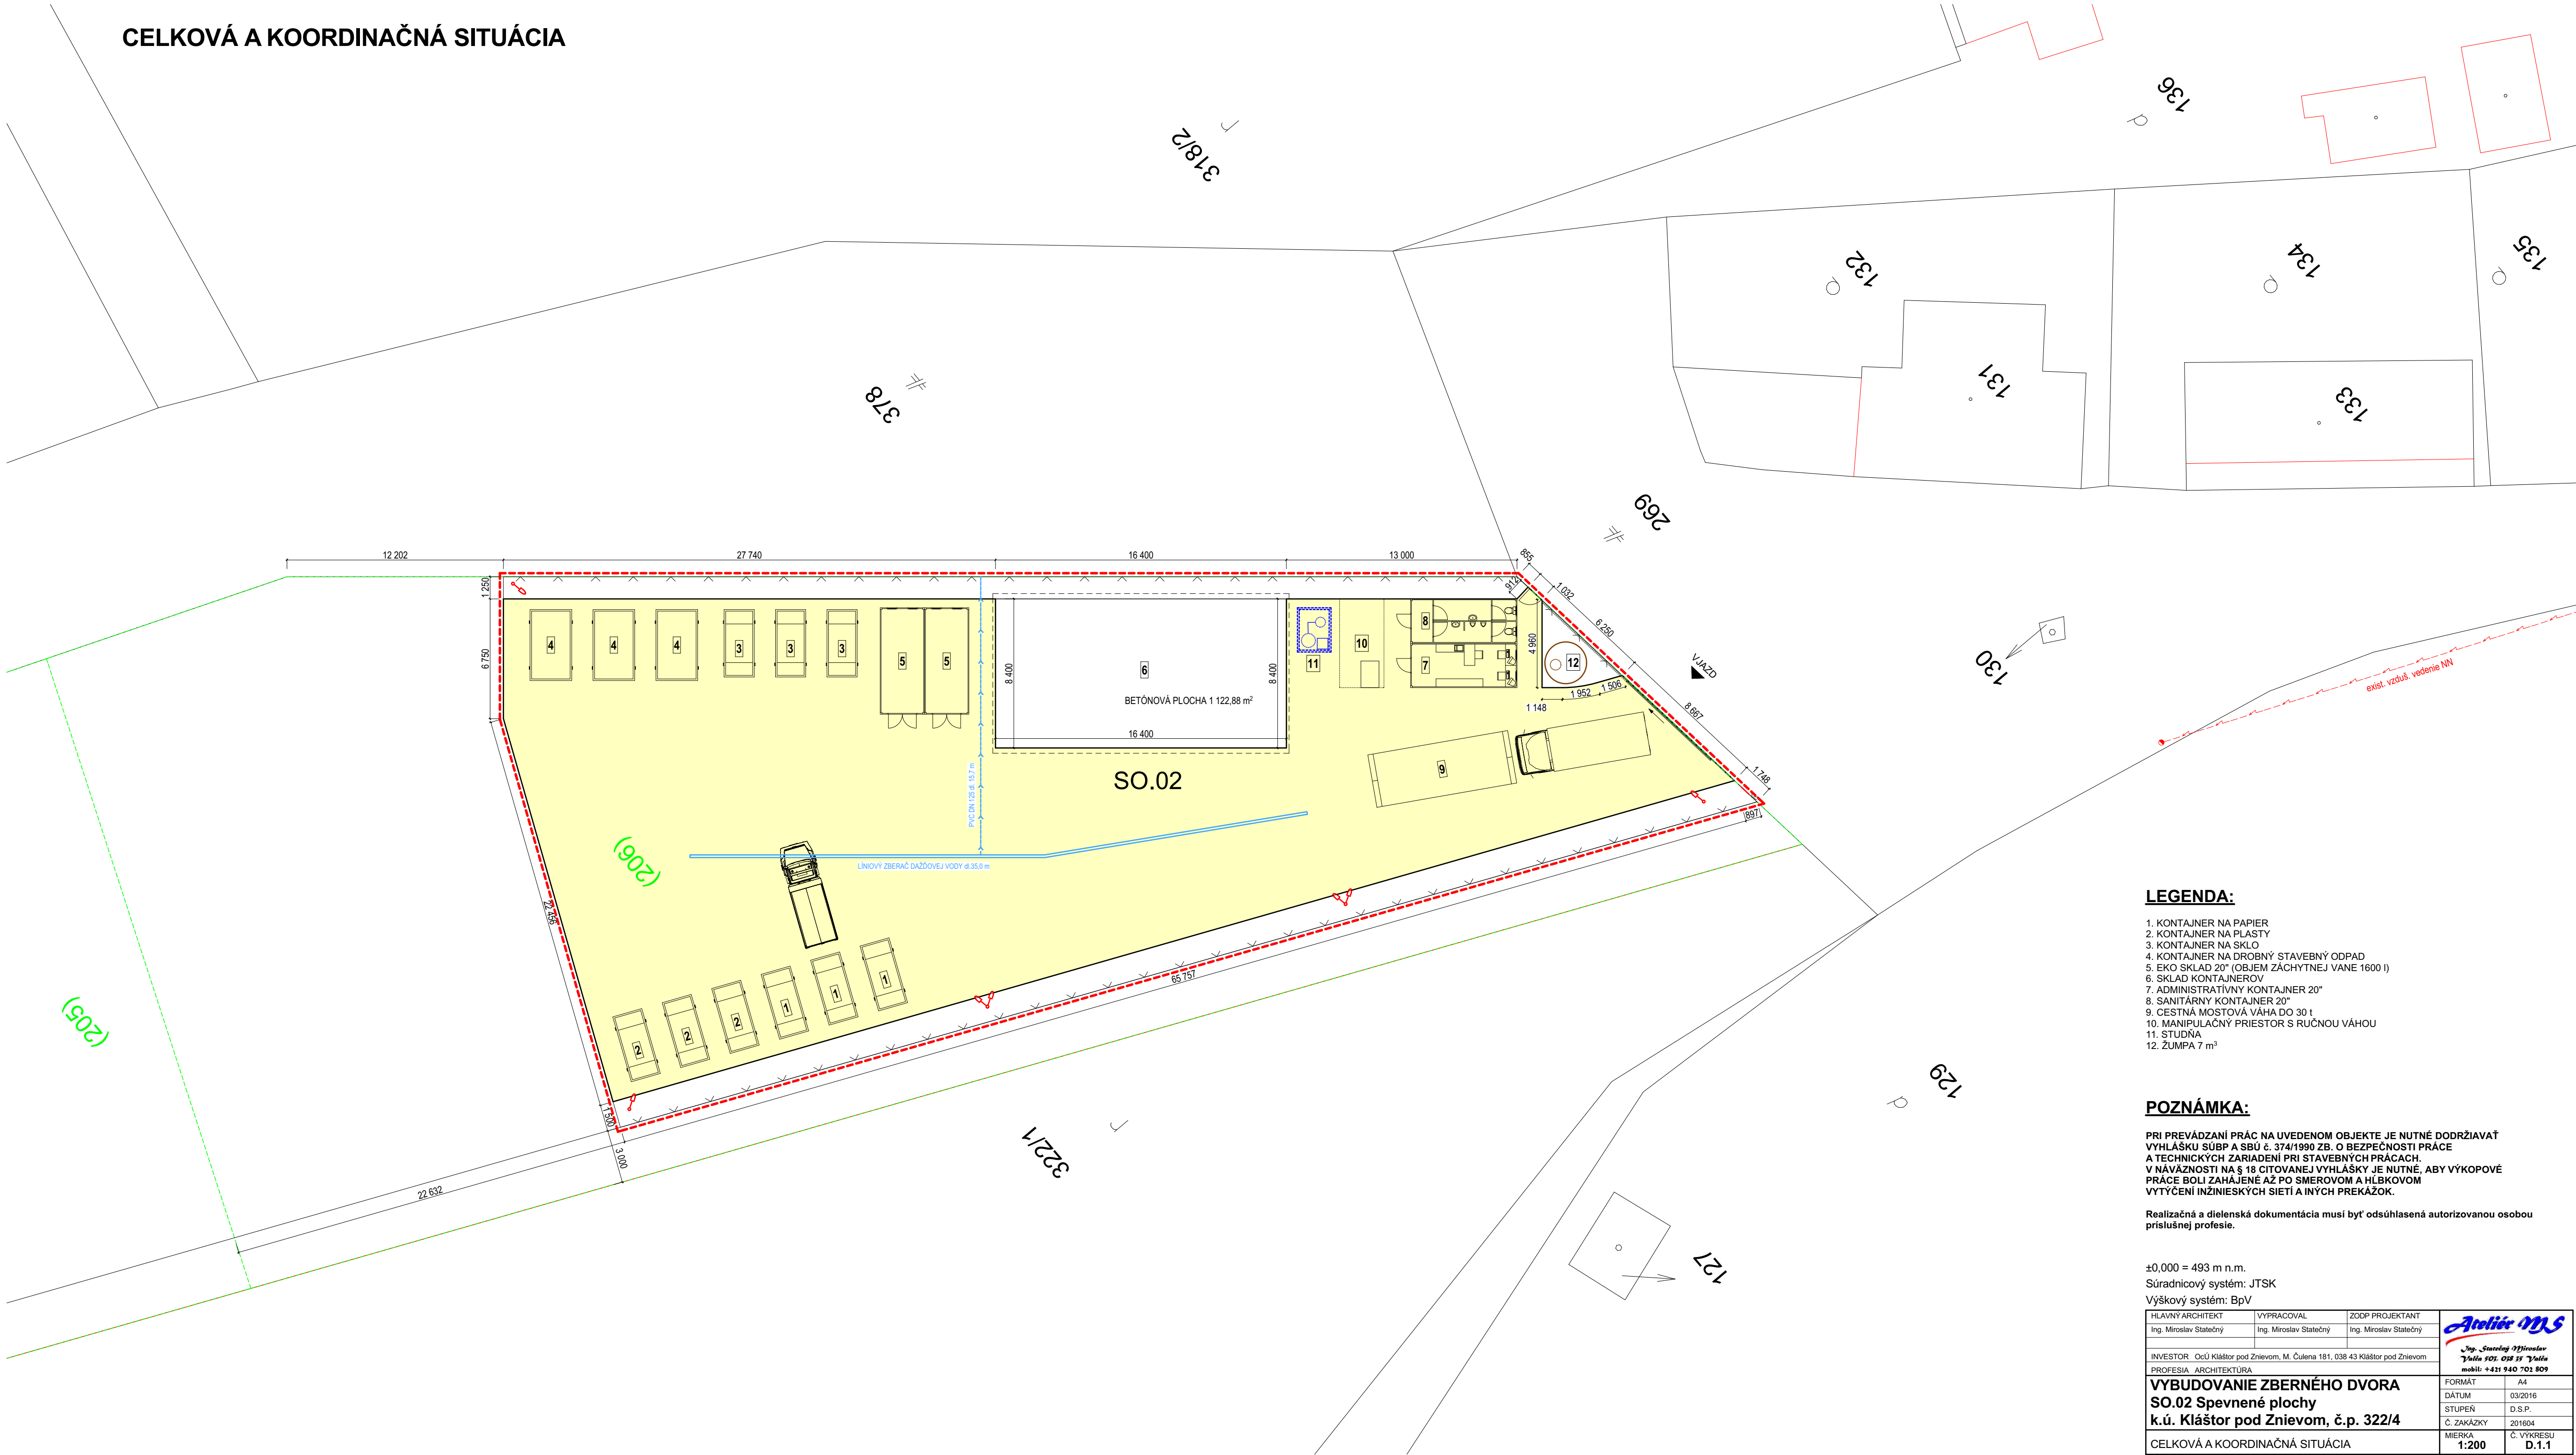

LEGENDA:

- 1. KONTAJNER NA PAPIER
- 2. KONTAJNER NA PLASTY
- 3. KONTAJNER NA SKLO
- 4. KONTAJNER NA DROBNÝ STAVEBNÝ ODPAD
- 5. EKO SKLAD 20" (OBJEM ZÁCHYTNEJ VANE 1600 l)
- 6. SKLAD KONTAJNEROV
- 7. ADMINISTRATÍVNY KONTAJNER 20"
- 8. SANITÁRNY KONTAJNER 20"
- 9. CESTNÁ MOSTOVÁ VÁHA DO 30 t
- 10. MANIPULAČNÝ PRIESTOR S RUČNOU VÁHOU
- 11. STUDIA
- 12. ŽUMPA 7 m³

POZNÁMKA:

PRI PREVÁDZANÍ PRÁČ NA UVEDENOM OBJEKTE JE NUTNÉ DODRŽIAVAŤ VYHLÁŠKU SÚBP A SBÚ č. 374/1990 ZB. O BEZPEČNOSTI PRÁČE A TECHNICKÝCH ZARIADENÍ PRI STAVEBNÝCH PRÁČACH. V NÁVÄZNOSTI NA § 18 CITOVANEJ VYHLÁŠKY JE NUTNÉ, ABY VÝKOPOVÉ PRÁČE BOLI ZAHÁJENÉ AŽ PO SMEROVOM A HLĚKOVOM VYTÝČENÍ INŽINIEKÝCH SIETÍ A INÝCH PREKÁŽOK.

Realizačná a dielenská dokumentácia musí byť odsúhlasená autorizovanou osobou príslušnej profesie.

±0,000 = 493 m n.m.

Súradnicový systém: JTSK

Výškový systém: BpV

HLAVNÝ ARCHITEKT Ing. Miroslav Statečný	VYPRACOVAL Ing. Miroslav Statečný	ZODP. PROJEKTANT Ing. Miroslav Statečný	
INVESTOR Ocú Kláštor pod Znievom, M. Čulena 181, 038 43 Kláštor pod Znievom			
PROFESIA ARCHITEKTÚRA			
VYBUDOVANIE ZBERNÉHO DVORA SO.02 Spevnené plochy k.ú. Kláštor pod Znievom, č.p. 322/4			FORMÁT A4
CELKOVÁ A KOORDINAČNÁ SITUÁCIA			DÁTUM 03/2016
			STUPEŇ D.S.P.
			Č. ZAKÁZKY 201604
			MIERKA 1:200
			Č. VÝKRESU D.1.1