


CELKOVÁ A KOORDINAČNÁ SITUÁCIA

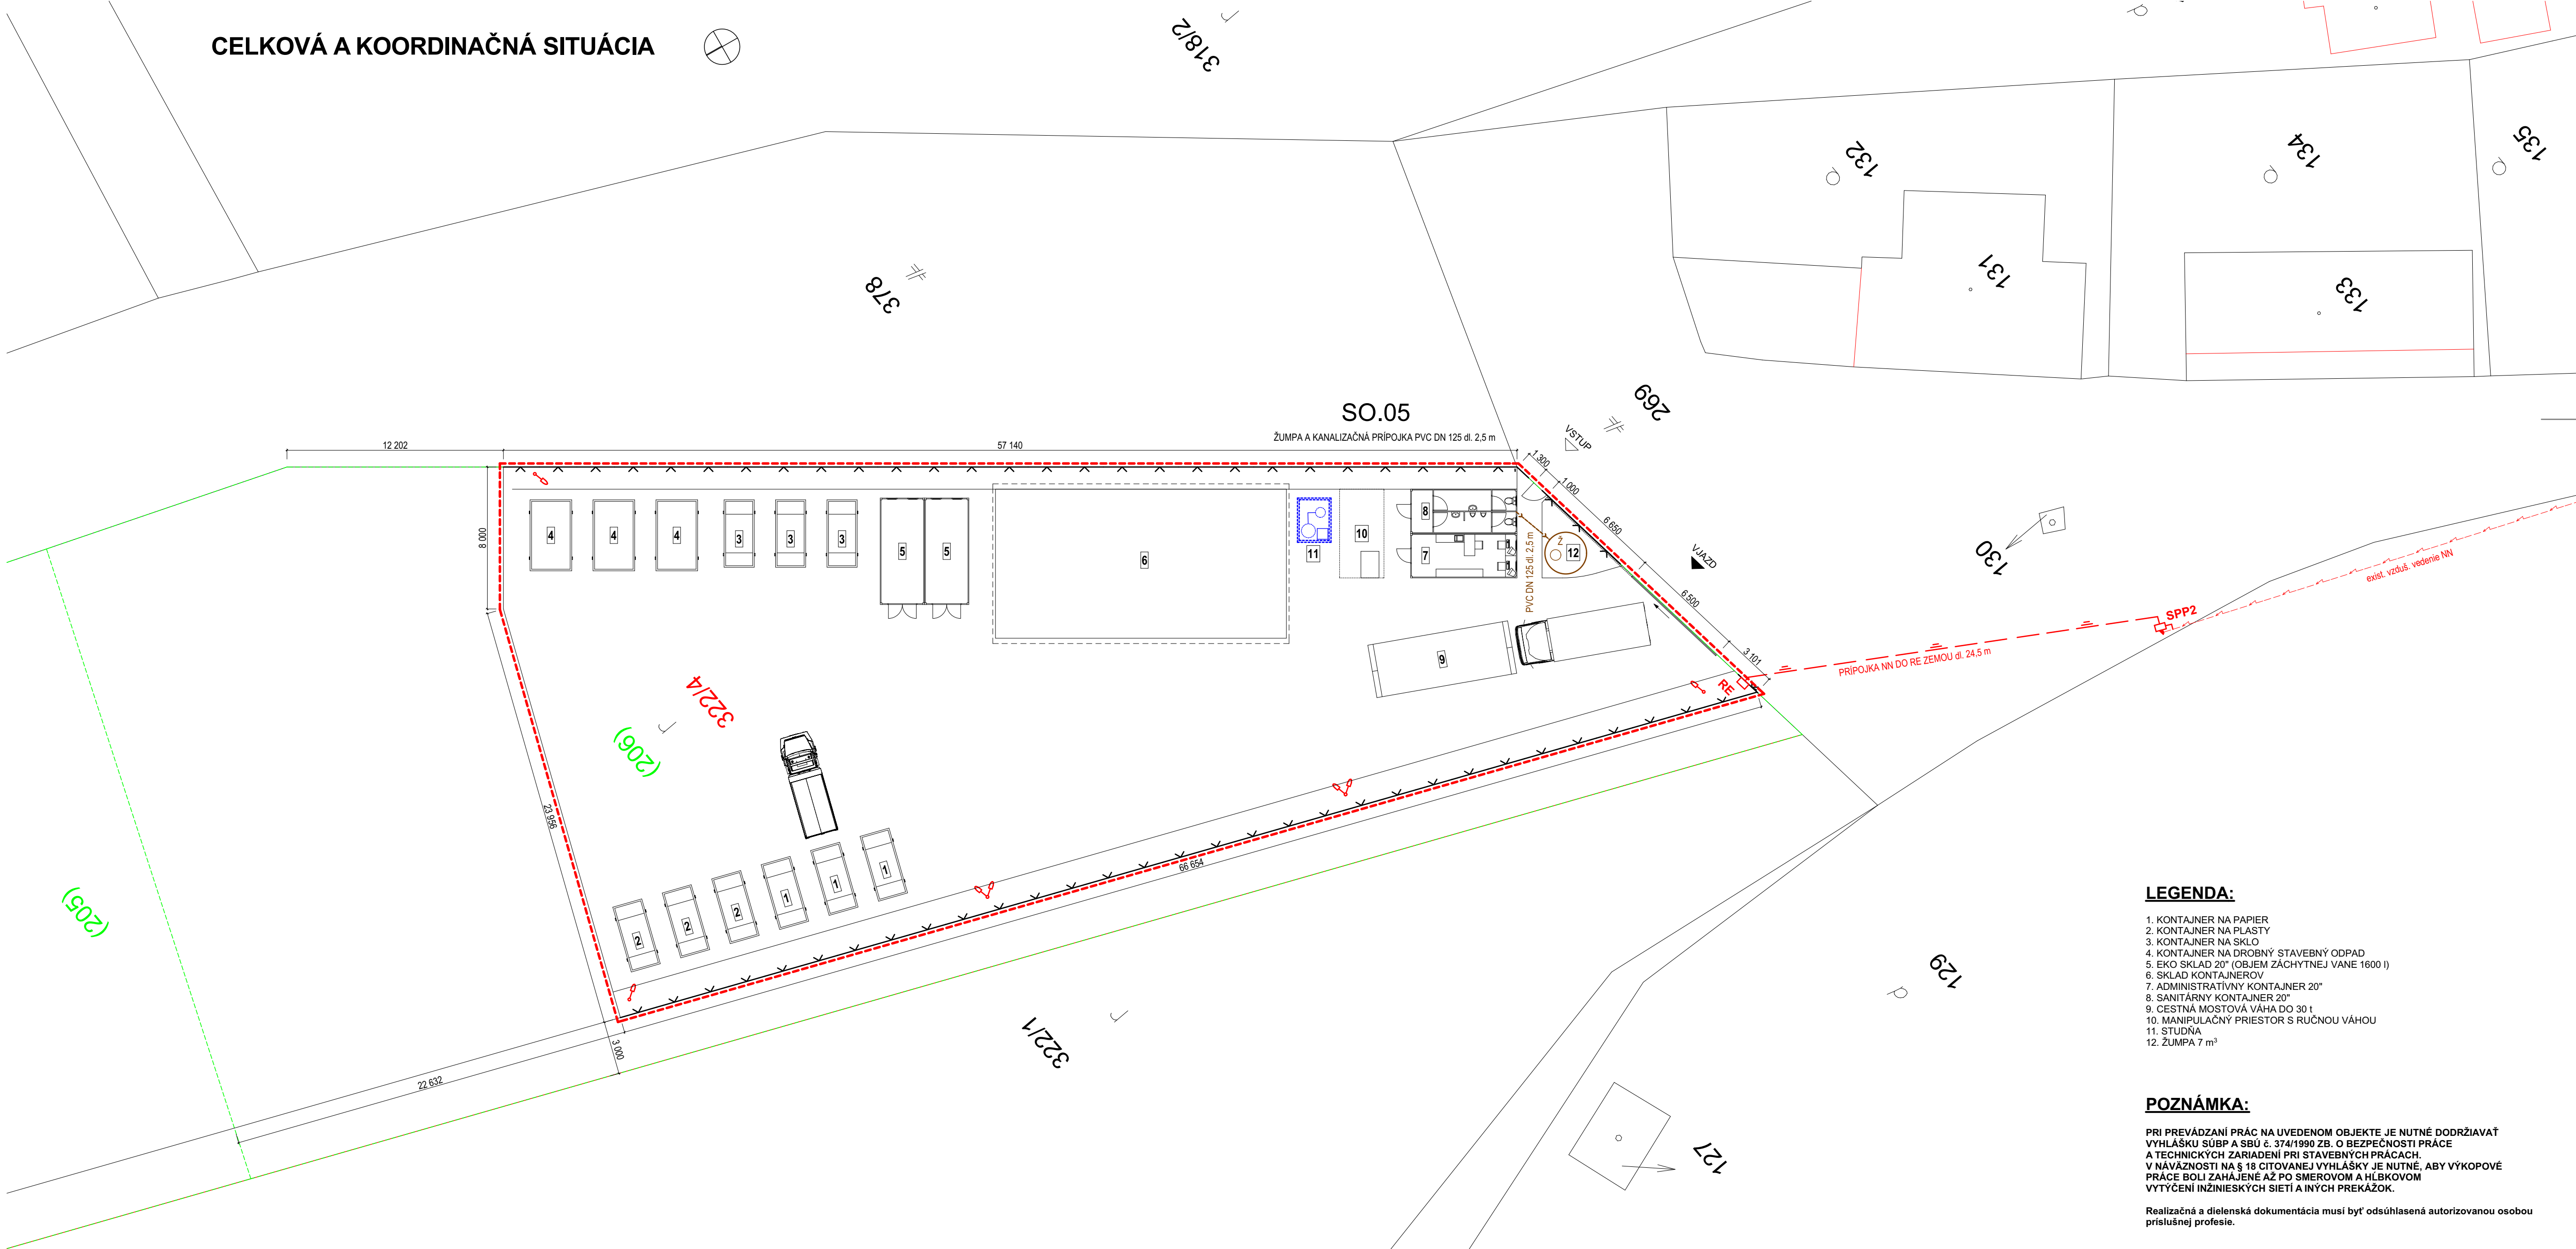

LEGENDA:

- 1. KONTAJNER NA PAPIER
- 2. KONTAJNER NA PLASTY
- 3. KONTAJNER NA SKLO
- 4. KONTAJNER NA DROBNÝ STAVEBNÝ ODPAD
- 5. EKO SKLAD 20" (OBJEM ZÁCHYTNEJ VANE 1600 l)
- 6. SKLAD KONTAJNEROV
- 7. ADMINISTRATÍVNY KONTAJNER 20"
- 8. SANITÁRNY KONTAJNER 20"
- 9. CESTNÁ MOSTOVÁ VÁHA DO 30 t
- 10. MANIPULAČNÝ PRIESTOR S RUČNOU VÁHOU
- 11. STUDIA
- 12. ŽUMPA 7 m³

POZNÁMKA:

PRI PREVÁDZANÍ PRÁČ NA UVEDENOM OBJEKTE JE NUTNÉ DODRŽIAVAŤ VYHLÁŠKU SÚBP A SBÚ č. 374/1990 ZB. O BEZPEČNOSTI PRÁČ A TECHNICKÝCH ZARIADENÍ PRI STAVEBNÝCH PRÁČACH. V NÁVÄZNOSTI NA § 18 CITOVANEJ VYHLÁŠKY JE NUTNÉ, ABY VÝKOPOVÉ PRÁČE BOLI ZAHÁJENÉ AŽ PO SMEROVOM A HLĎKOVOM VYTÝČENÍ INŽINIERSKÝCH SIETÍ A INÝCH PREKÁŽOK.

Realizačná a dielenská dokumentácia musí byť odsúhlasená autorizovanou osobou príslušnej profesie.

±0,000 = 493 m n.m.

Súradnicový systém: JTSK

Výškový systém: BpV

HLAVNÝ ARCHITEKT	VYPRACOVAL	ZODP. PROJEKTANT	 <i>Ing. Statečný Miroslav</i> Telefón 929. 038 33 Telefón mobily +421 940 721 909	
Ing. Miroslav Statečný	Ing. Miroslav Statečný	Ing. Miroslav Statečný		
INVESTOR OcÚ Kláštor pod Znievom, M. Čulena 181, 038 43 Kláštor pod Znievom				
PROFESIA ZDRAVOTECHNIKA			FORMÁT	8x A4
VYBUDOVANIE ZBERNÉHO DVORA SO.05 Kanalizačná prípojka k.ú. Kláštor pod Znievom, č.p. 322/4			DÁTUM	04/2016
			STUPEŇ	D.S.P.
			Č. ZAKÁZKY	201604
CELKOVÁ A KOORDINAČNÁ SITUÁCIA			MIERKA	Č. VÝKRESU
			1:200	D.2.1